



3 RUM OCH KÖK

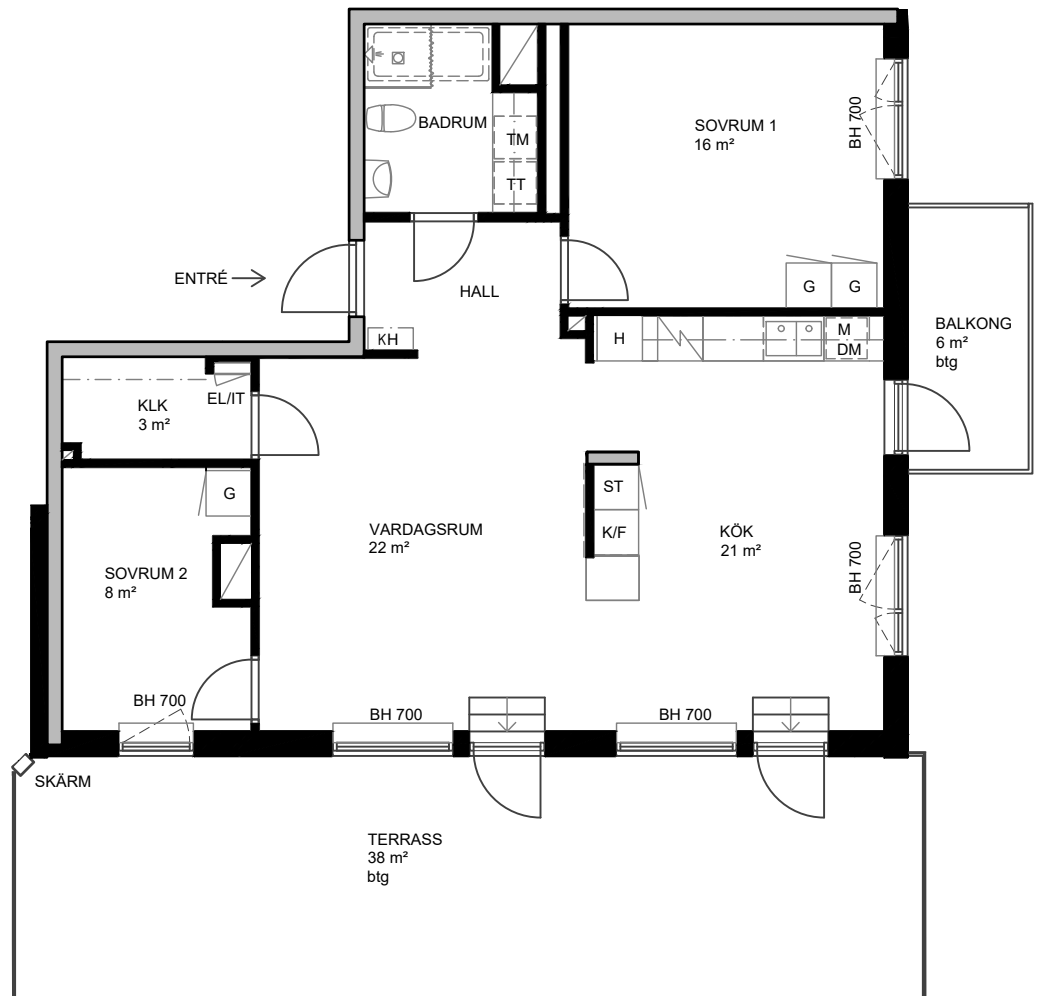
82,0 m²

VÅNING 8

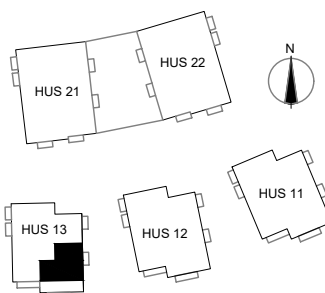
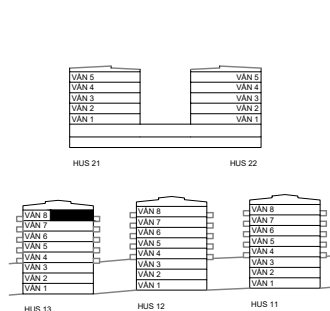
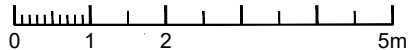
HUS 13

FÖRKLARINGAR

- L Linneskåp
 G Garderobskåp
 ST Städskåp
 H Högskåp
 TT Tvättmaskin
 TM Torktumlare
 KM Kombimaskin
 K/F Kyl och frysskåp
 K Kylskåp
 F Frysskåp
 DM Diskmaskin
 M Micro
 Häll + inbyggnadsugn
 KLK Klädkammare
 KH Kapphylla
 EL/IT EL/IT central
 BH Bröstningshöjd
 btg Betong
 bpl Betongplattor
 Klinker i badrum, övriga rum parkett
 Invändig takhöjd 250 cm om annat ej anges
 - - - ca 25 cm lägre takhöjd pga inbyggd installation
 Vent / rör schakt
 Inner / yttervägg
 Betongvägg



SKALA 1:100


**JÄRN
TORGET**

 RESERVATION FÖR EVENTUELLA AVVIKELSER
 Datum: 2016-12-28 Rev datum: 2018-02-27