
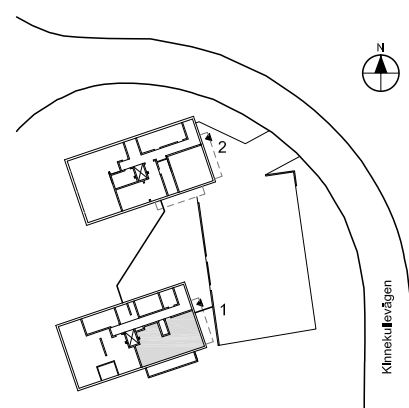



LÄGENHET: 1-1001

3 ROK. 67 KVM +FÖRRÅD


VÅNINGSPLAN 10

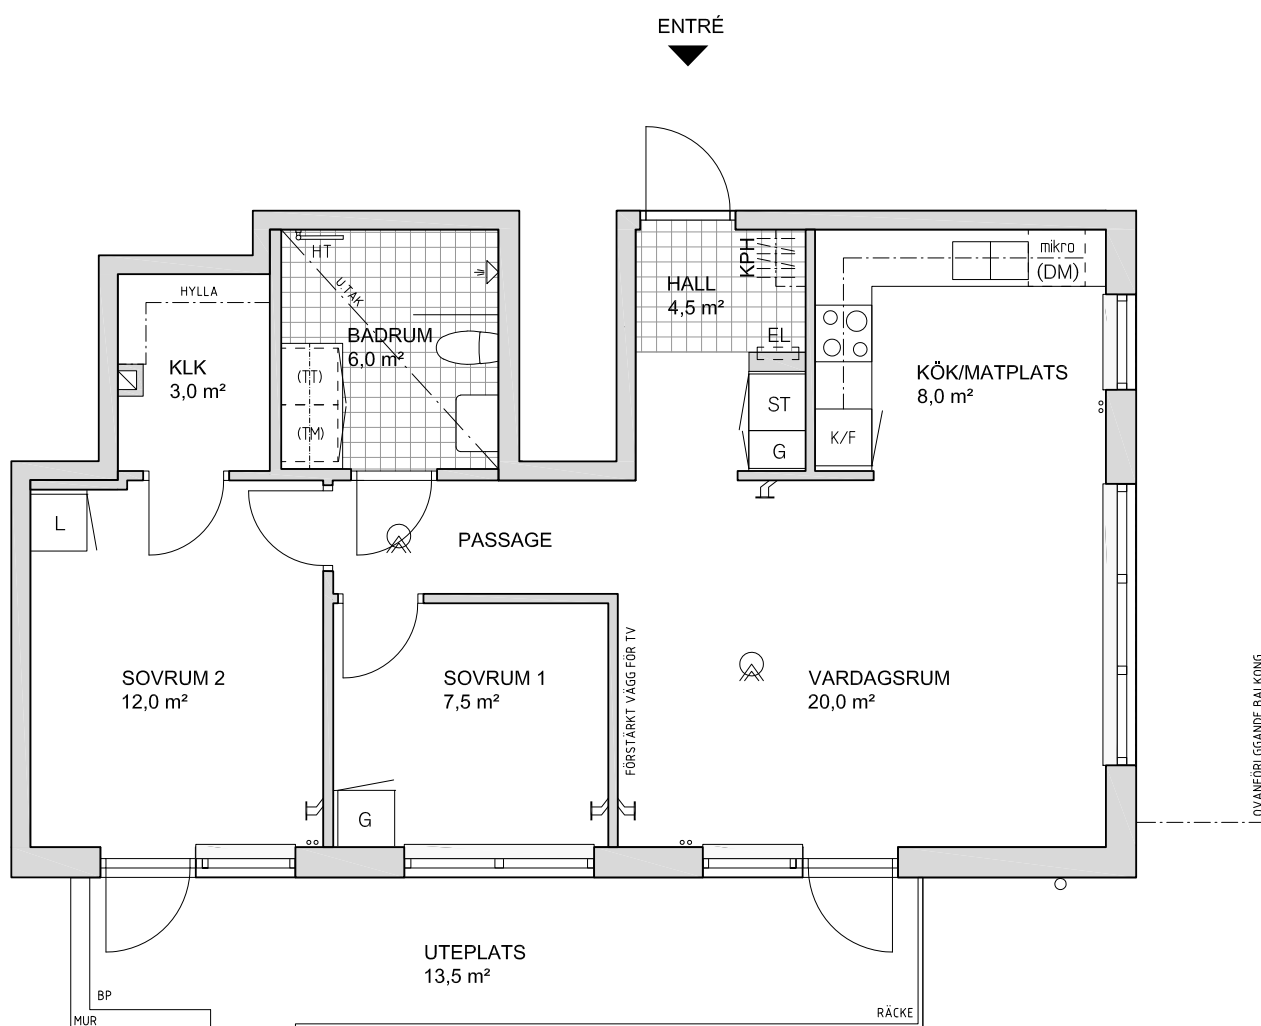

PLAN

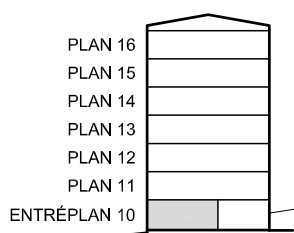

SEKTION

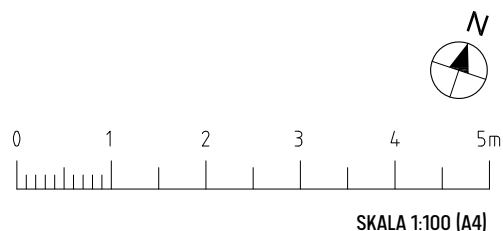

SKALA 1:100 (A4)

UNDERTAK: ca 2.50 m över golv om inget annat anges.
RUMSHÖJD: ca 2.70 m, om inget annat anges.
BRÖSTNINGSHÖJD FÖNSTER: ca 0.8 m över golv om ej annat anges.
GOLVMATERIAL: Klinkergolv i bad, wc & hall. Parkett i övriga rum.