
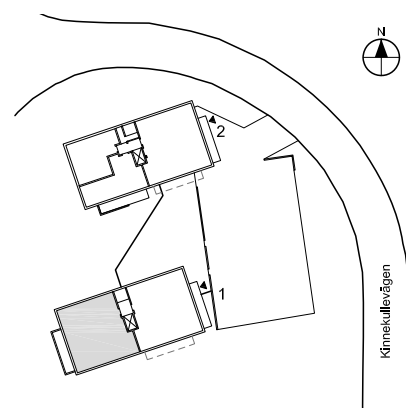


LÄGENHET: 1-1102

5 ROK. 120,5 KVM +FÖRRÅD

VÅNINGSPLAN 11


5
R
O
K

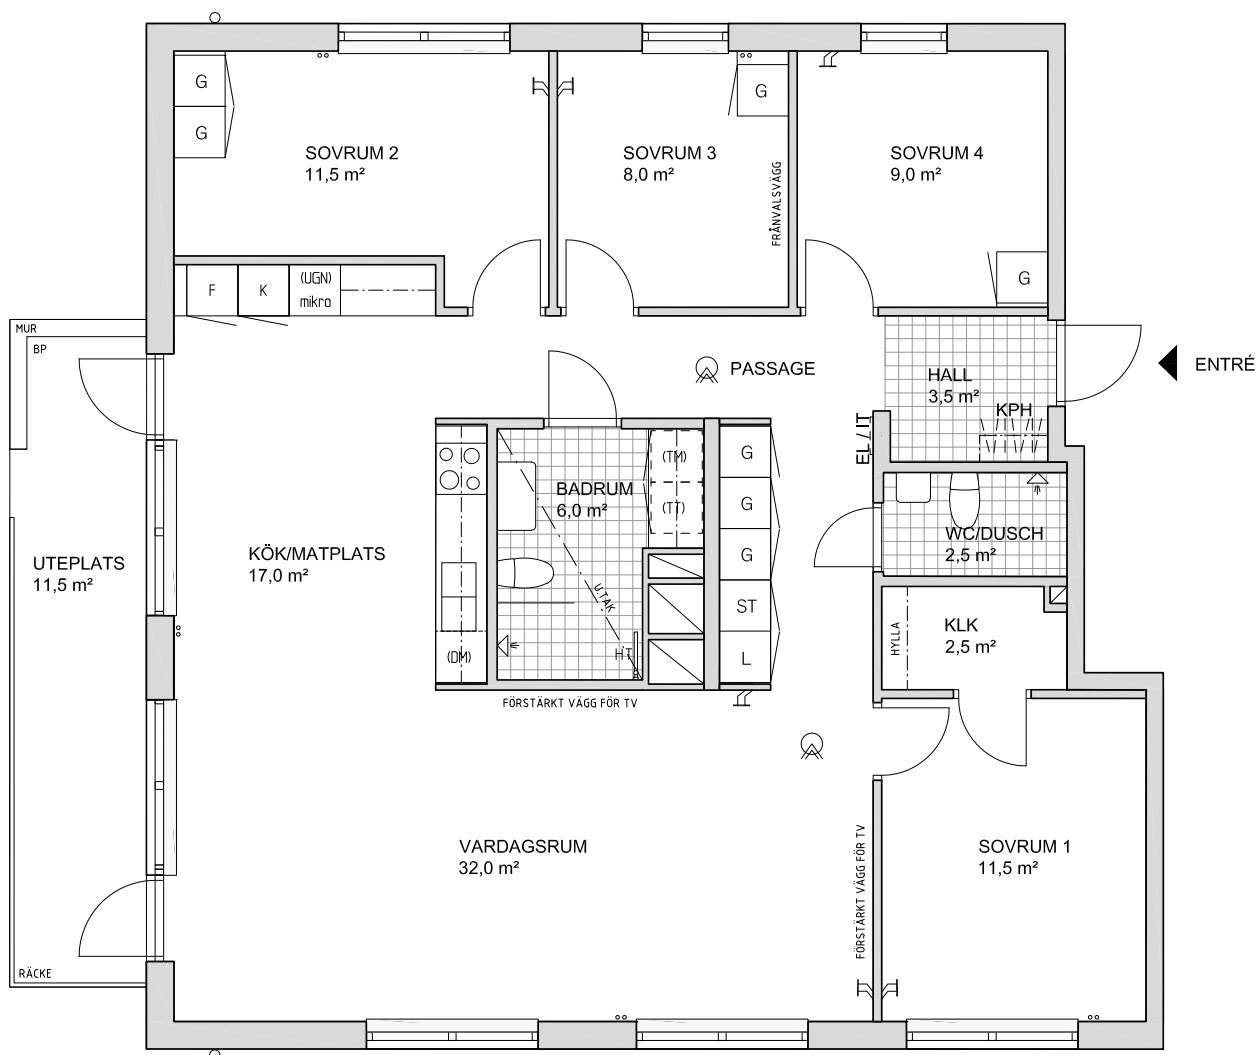

PLAN



SKALA 1:100 (A4)

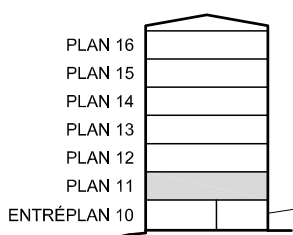

SEKTION

UNDERTAK: ca 2.30 m över golv om inget annat anges.
RUMSHÖJD: ca 2.50 m, om inget annat anges.
BRÖSTNINGSHÖJD FÖNSTER: ca 0.6 m över golv om ej annat anges.
GOLVMATERIAL: Klinkergolv i bad, wc & hall. Parkett i övriga rum.