
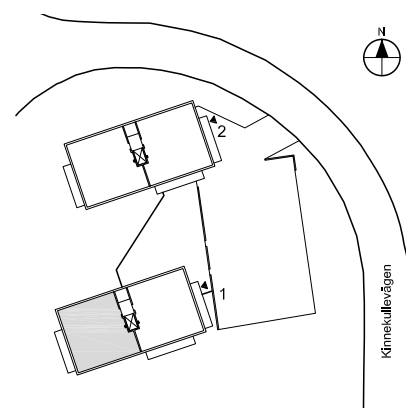


5 ROK.

120,5 KVM +FÖRRÅD


LÄGENHET:	VÅNINGSPÄN:
1-1202	12
1-1302	13
1-1402	14
1-1502	15
1-1602	16

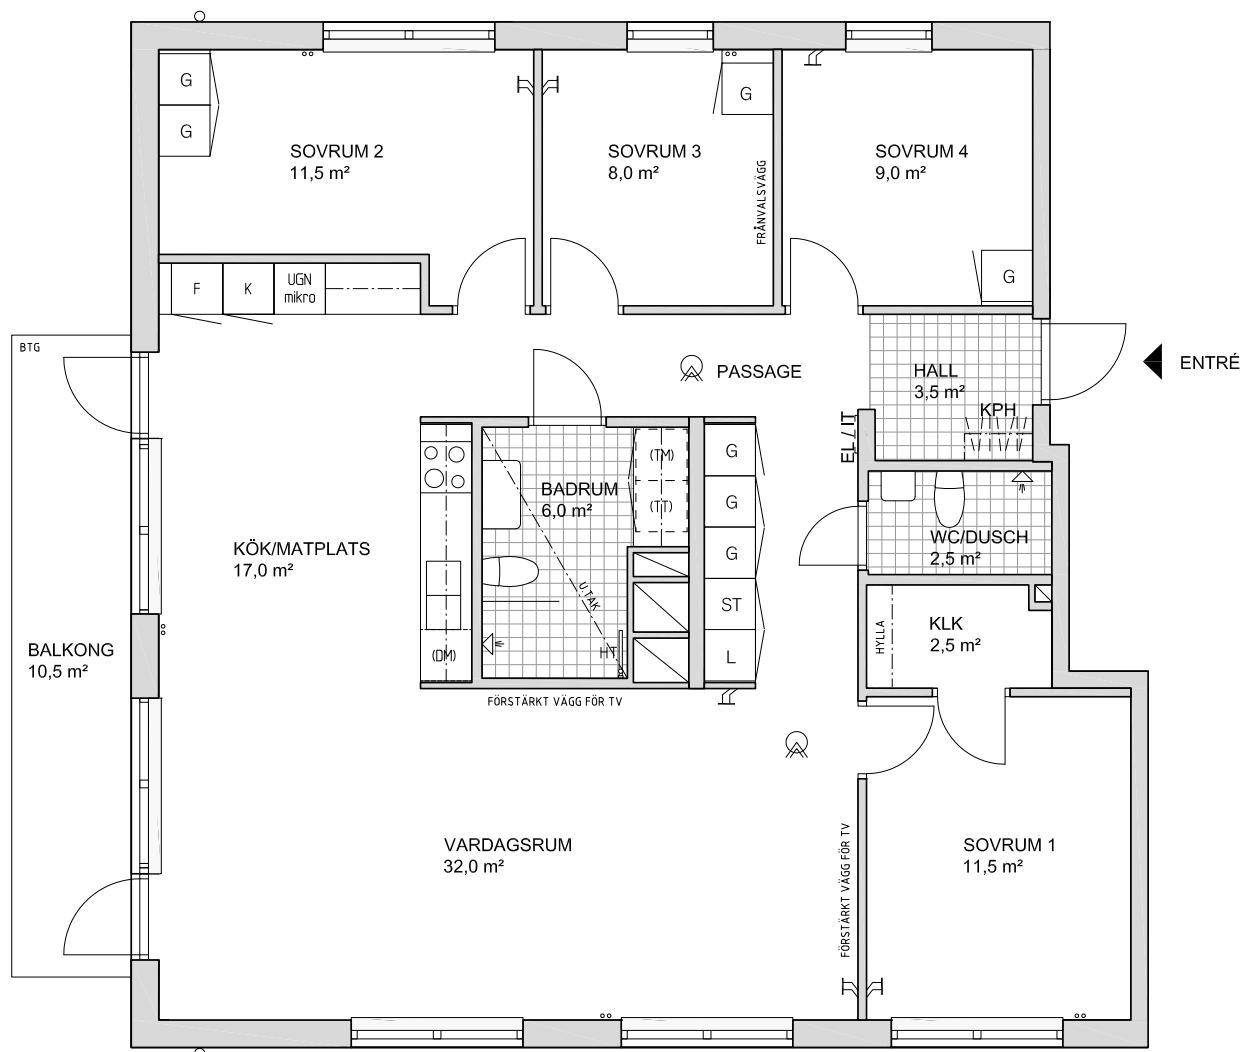

PLAN



SKALA 1:100 (A4)

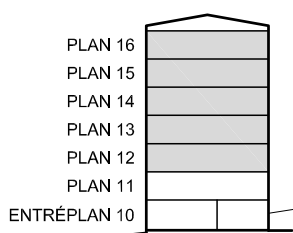

SEKTION

UNDERTAK: ca 2.30 m över golv om inget annat anges.
RUMSHÖJD: ca 2.50 m, om inget annat anges.
BRÖSTNINGSHÖJD FÖNSTER: ca 0.6 m över golv om ej annat anges.
GOLVMATERIAL: Klinkergolv i bad, wc & hall. Parkett i övriga rum.