
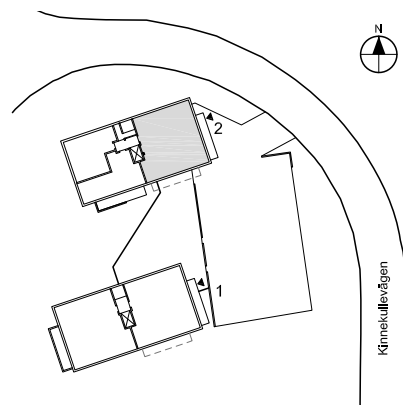


LÄGENHET: 2-1101

5 ROK. 121 KVM +FÖRRÅD


VÅNINGSPÄN 11

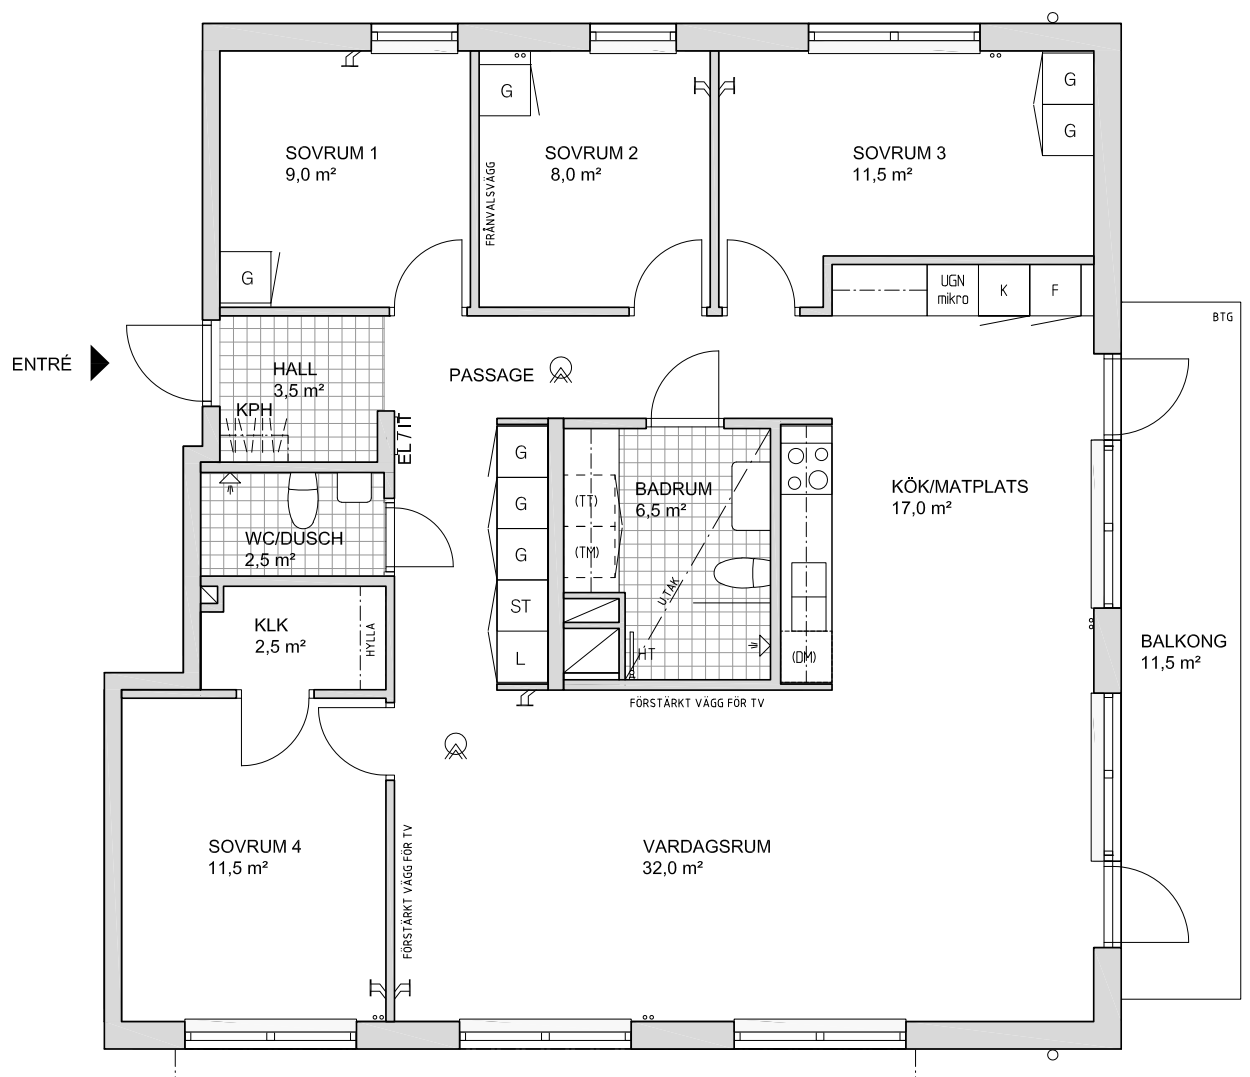

PLAN



SKALA 1:100 [A4]

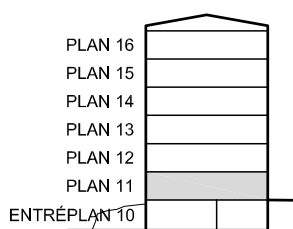

SEKTION

UNDERTAK: ca 2.30 m över golv om inget annat anges.**RUMSHÖJD:** ca 2.50 m, om inget annat anges.**BRÖSTNINGSHÖJD FÖNSTER:** ca 0.6 m över golv om ej annat anges.**GOLVMATERIAL:** Klinkergolv i bad, wc & hall. Parkett i övriga rum.