
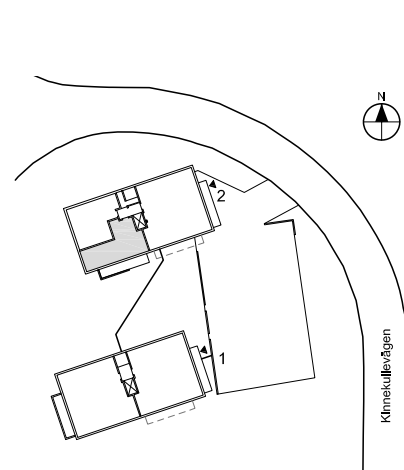



LÄGENHET: 2-1102

2 ROK. 54,5 KVM + FÖRRÅD


VÅNINGSPÅN 11

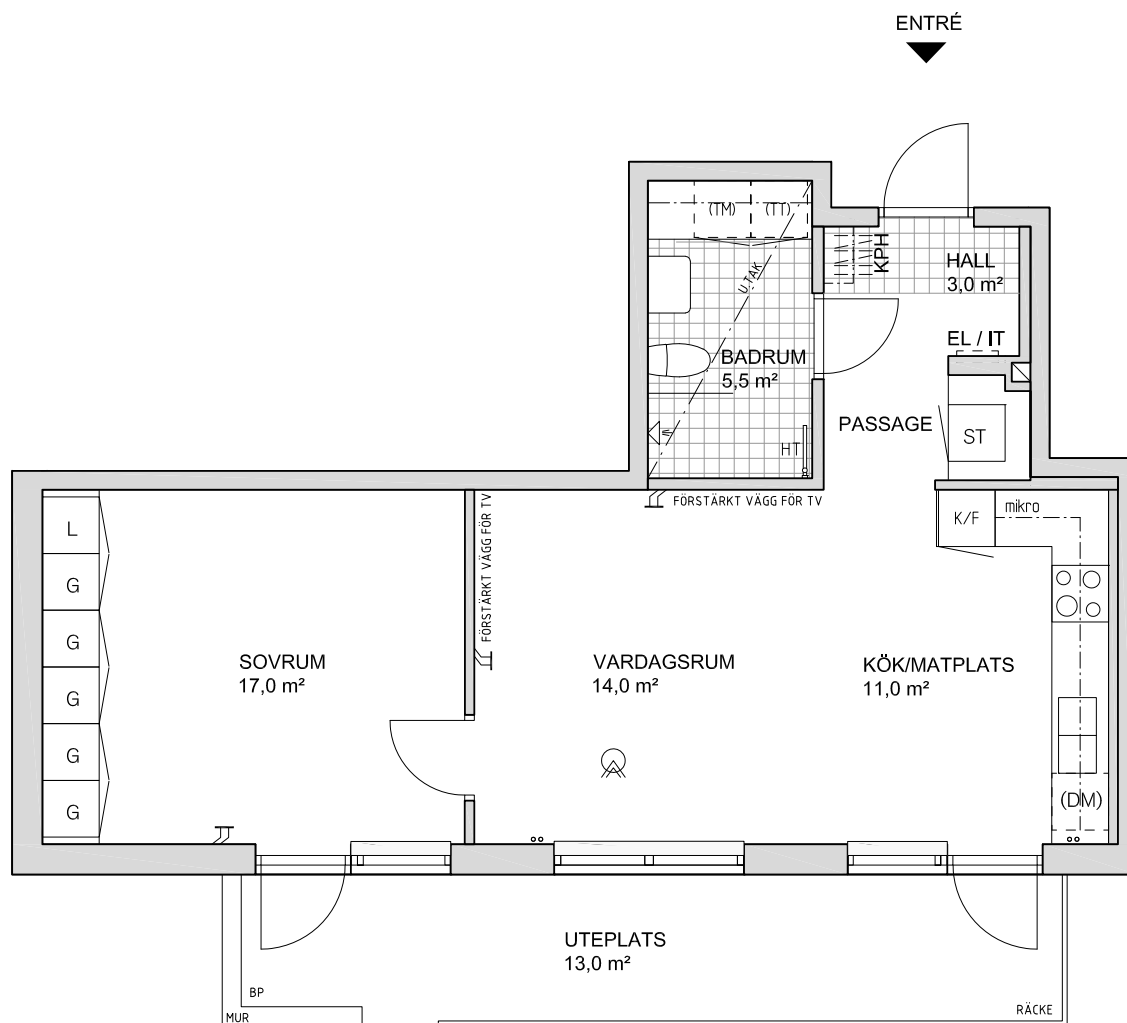

PLAN

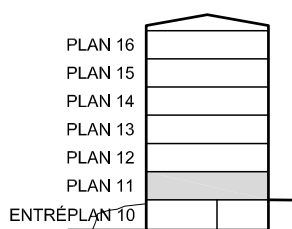

SEKTION

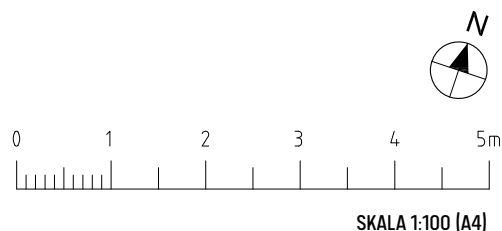

SKALA 1:100 [A4]

UNDERTAK: ca 2.30 m över golv om inget annat anges.

RUMSHÖJD: ca 2.50 m, om inget annat anges.

BRÖSTNINGSHÖJD FÖNSTER: ca 0.6 m över golv om ej annat anges.

GOLVMATERIAL: Klinkergolv i bad, wc & hall. Parkett i övriga rum.