
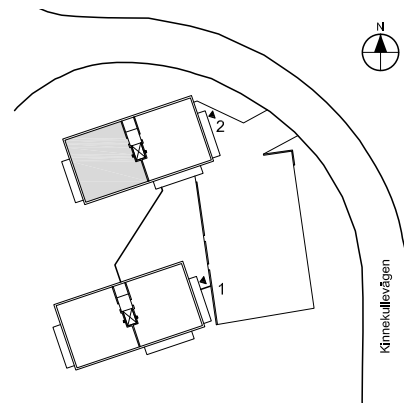


5 ROK.

120,5 KVM +FÖRRÅD


LÄGENHET:	VÅNINGSPÄN:
2-1202	12
2-1302	13
2-1402	14
2-1502	15
2-1602	16

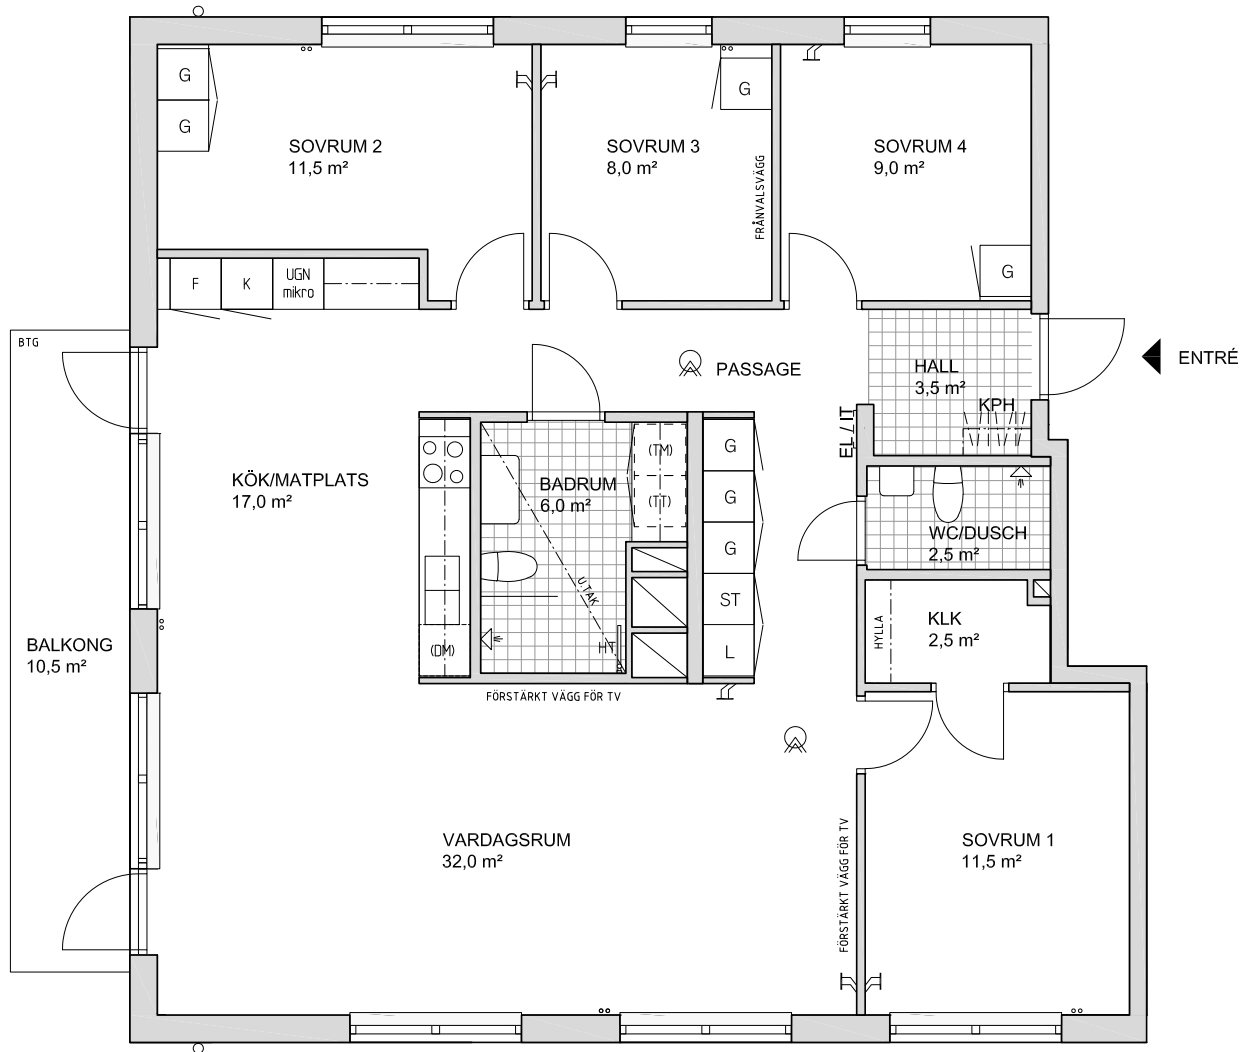

PLAN



SKALA 1:100 (A4)

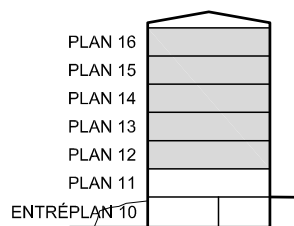

SEKTION

UNDERTAK: ca 2.30 m över golv om inget annat anges.

RUMSHÖJD: ca 2.50 m, om inget annat anges.

BRÖSTNINGSHÖJD FÖNSTER: ca 0.6 m över golv om ej annat anges.

GOLVMATERIAL: Klinkergolv i bad, wc & hall. Parkett i övriga rum.