


TOMTYTA: 156 kvm

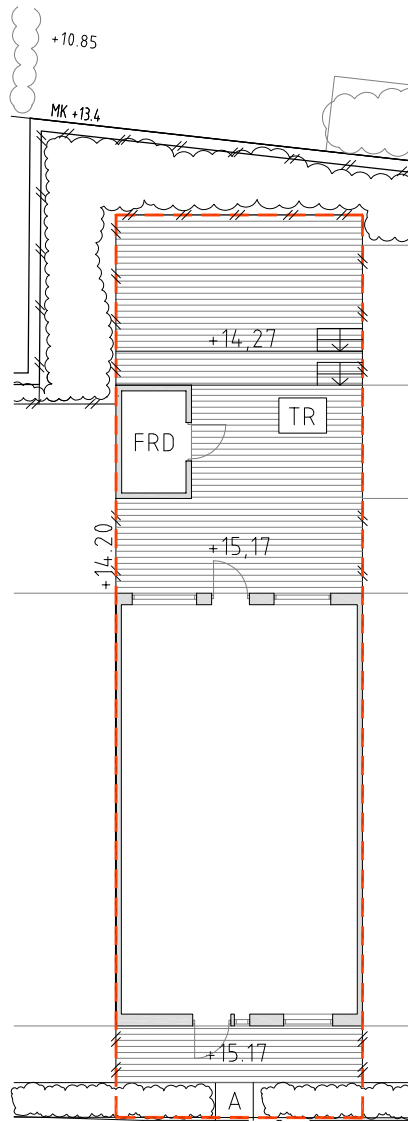



FÖRKLARINGAR

	KÖRYTA ASFALT
	TRÄTRALLYTA
	ASFALTSYTA
	MUR, MK (UPPSKATTAD MURKRÖNSHÖJD)
	PLANTERINGSYTA BUSKAR / HÄCK
	GRÄSYTA
	TRAPPA AV TRÄ VID TRÄTRALLYTA
+0,00	UPPSKATTAD MARKHÖJD
	RÄCKE/ STAKET/ SKÄRMVÄGG
	UPPLÄTELSEGRÄNS
	TAKMARKERING
FRD	FÖRRÅD
	ELSKÅP
	SLÄNT



Trottoar

Gata

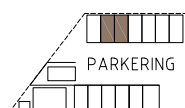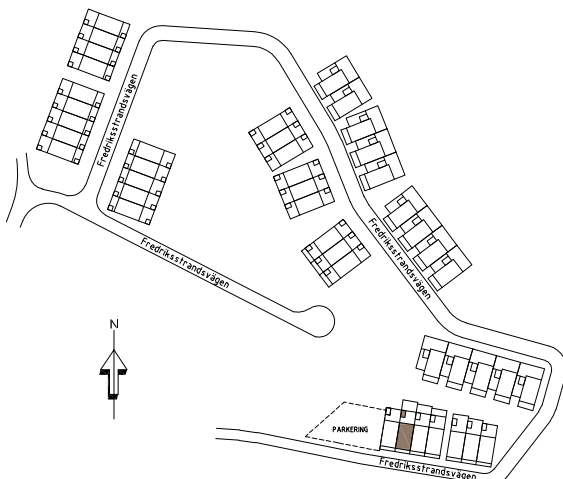

0 1 5 10m

SKALA 1:200 (A4)

RÄTT TILL SMÄRRRE ÄNDRINGAR FÖRBEHÅLLES