



RADHUS 5 RUM OCH KÖK 135 kvm + FÖRRÅD 4,6 kvm

FÖRKLARINGAR

- FVP FRÅNLUFTSVÄRMEPUMP
- TM TVÄTTMASKIN
- TT TORKTUMLARE
- K KYL
- F FRYS
- H HÖGSKÅP (inbyggnadsugn m. integrerad micro)
- / SPISHÄLL
- DM DISKMASKIN
- G GARDEROB
- ST STÄDUTRYMME
- DUSCHDRAPERISTÅNG
- HT HANDDUKSTORK
- E/IT EL/IT-CENTRAL
- BRANDVARNARE
- VM VATTENMÄTARE
- M MEDIAUTTAG
- KL KLINKERGOLV
- PG PARKETTGOLV
- KG KOMFORTVÄRME GOLV
- ÖPPNING TILL 2100 mm
- BÄRANDE VÄGG
- / SCHAKT
- BH BRÖSTNINGSHÖJD (mm)
- TR TRÄTRALLYTA
- o STPR STUPRÖR

RUMSHÖJD = 2,5 m

NCS S 5010-Y50R

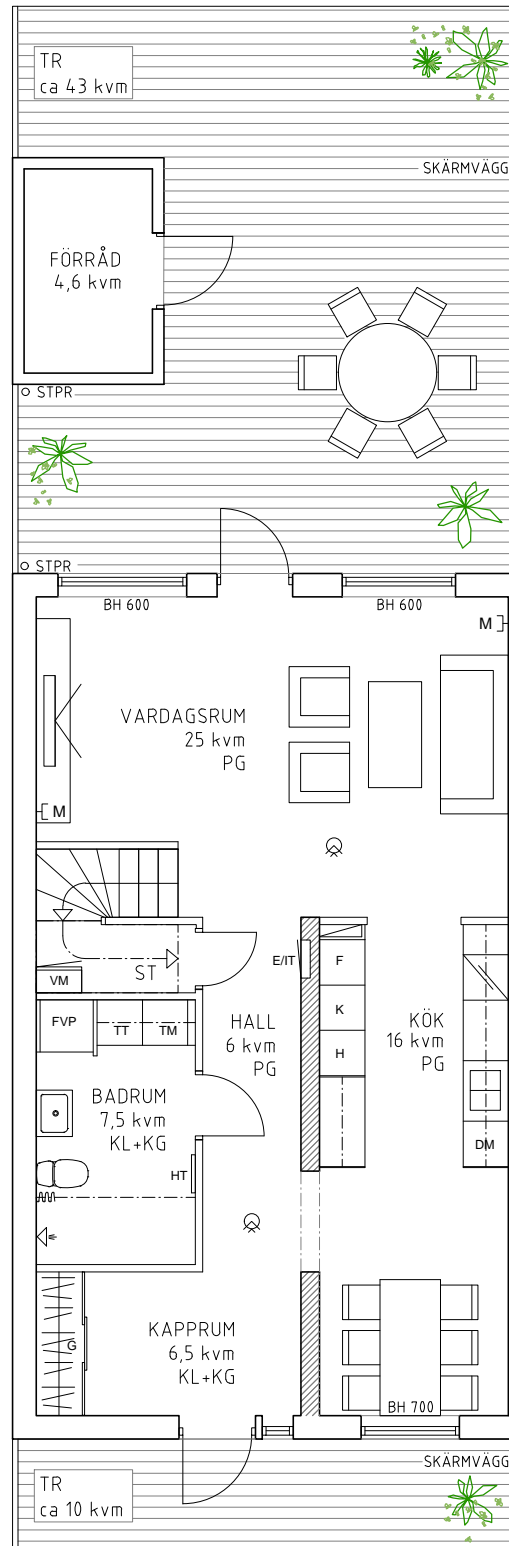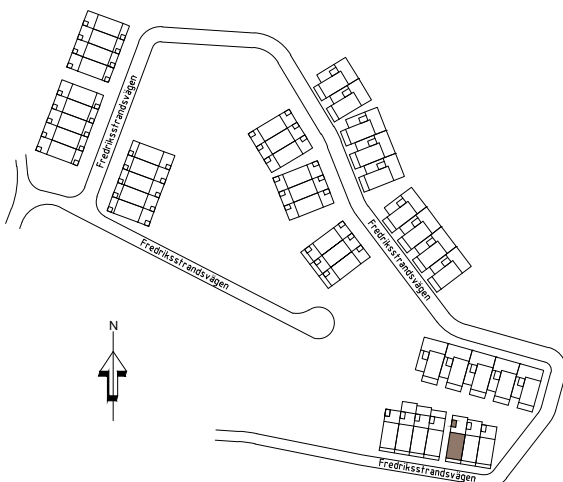

0 1 2 3 4 5m

SKALA 1:100

RÄTT TILL SMÄRRE ÄNDRINGAR FÖRBEHÅLLES



ENTRÉPLAN