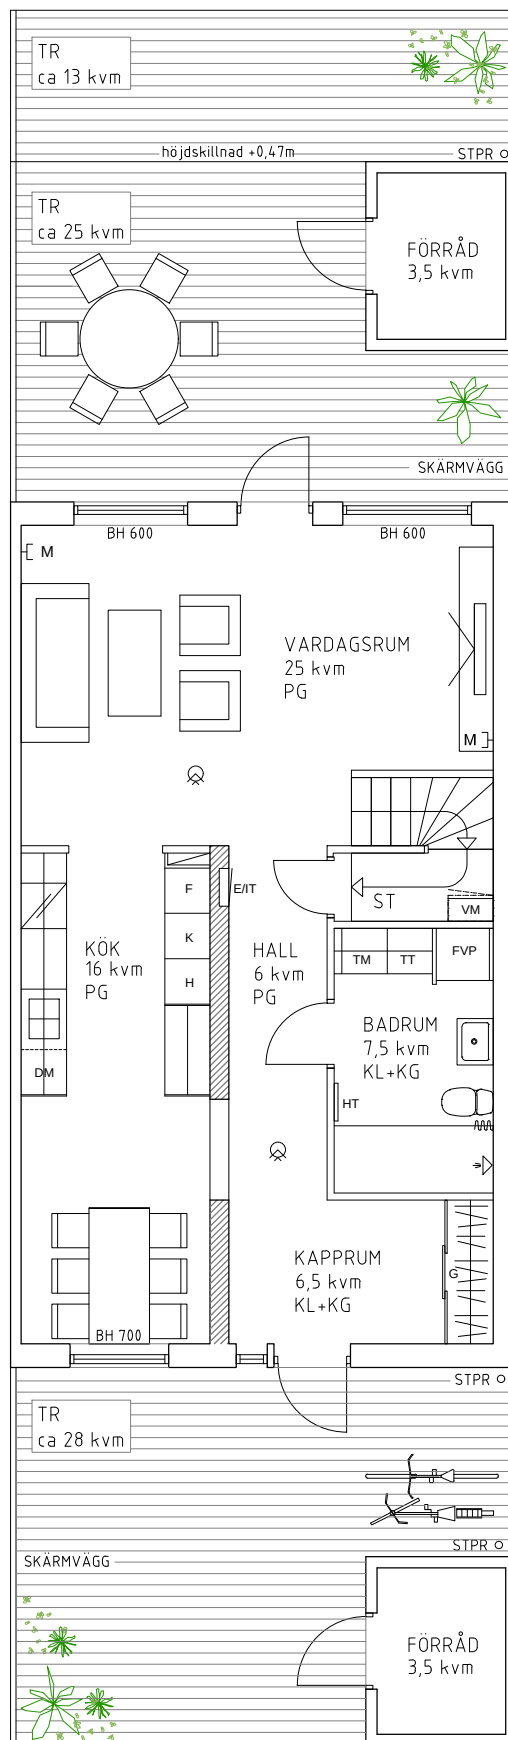
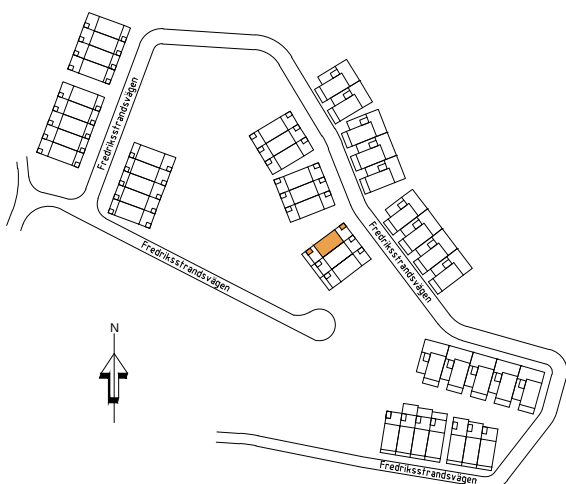


RADHUS 5 RUM OCH KÖK
135 kvm + FÖRRÅD 7,0 kvm

FÖRKLARINGAR

FVP	FRÄNLUFTSVÄRMEPUMP
TM	TVÄTTMASKIN
TT	TORKTUMLARE
K	KYL
F	FRYS
H	HÖGSKÅP (inbyggnadsugn m. integrerad micro)
SPISHÄLL	
DM	DISKMASKIN
G	GARDEROB
ST	STÄDUTRYMME
DUSCHDRAPERISTÅNG	
HT	HANDDUKSTORK
E/IT	EL/IT-CENTRAL
Q	BRANDVARNARE
VM	VATTENMÄTARE
M	MEDIAUTTAG
KL	KLINKERGOLV
PG	PARKETT GOLV
KG	KOMFORTVÄRME GOLV
ÖPPNING TILL 2100 mm	
BÄRANDE VÄGG	
SCHAKT	
BH	BRÖSTNINGSHÖJD (mm)
TR	TRÄTRALLYTA
STPR	STUPRÖR

RUMSHÖJD = 2,5 m

 NCS S 3050-Y30R

0 1 2 3 4 5m

SKALA 1:100

RÄTT TILL SMÄRRE ÄNDRINGAR FÖRBEHÅLLES



ENTRÉPLAN