



KEDJEHUS 5 RUM OCH KÖK 135 kvm + FÖRRÅD 7,5 kvm

FÖRKLARINGAR

- G GARDEROB
- L LINNESKÅP
- DUSCHDRAPERISTÅNG
- PLATS FÖR BADKAR
- HT HANDDUKSTORK
- E/IT EL/IT-CENTRAL
- BRANDVARNARE
- M MEDIAUTTAG
- KL KLINKERGOLV
- PG PARKETTGVOLV
- BÄRANDE VÄGG
- SCHAKT
- BH BRÖSTNINGSHÖJD (mm)
- o STPR STUPRÖR

RUMSHÖJD = 2,5 m

NCS S 3050-Y30R

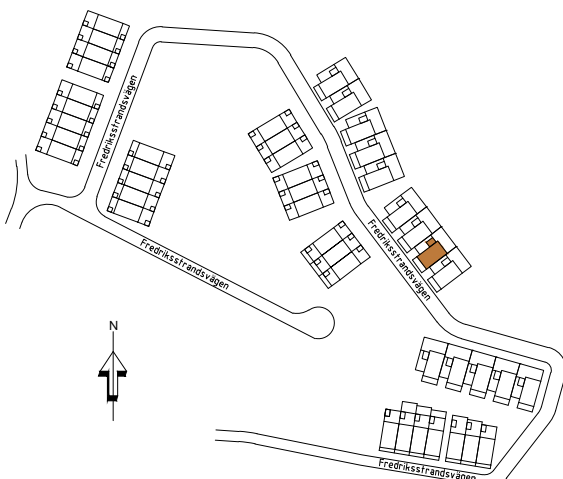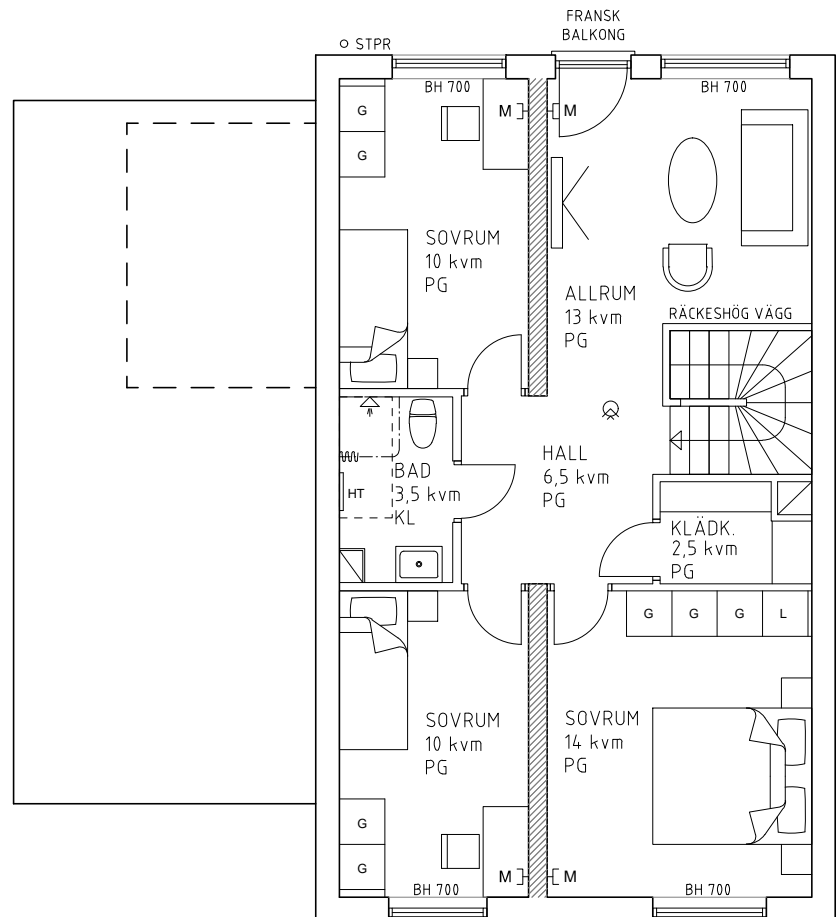

0 1 2 3 4 5m

SKALA 1:100

RÄTT TILL SMÄRRE ÄNDRINGAR FÖRBEHÅLLES



ÖVRE PLAN