



KEDJEHUS 5 RUM OCH KÖK 135 kvm + FÖRRÅD 7,5 kvm

FÖRKLARINGAR

| | |
|--|---|
| | FRÄNLUFTSVÄRMEPUMP |
| | TVÄTTMASKIN |
| | TORKTUMLARE |
| | KYL |
| | FRYS |
| | HÖGSKÅP (inbyggnadsugn m. integrerad micro) |
| | SPISHÄLL |
| | DISKMASKIN |
| | GARDELOB |
| | STÄDUTRYMME |
| | DUSCHDRAPERISTÅNG |
| | HANDDUKSTORK |
| | EL/IT-CENTRAL |
| | BRANDVARNARE |
| | VATTENMÄTARE |
| | MEDIAUTTAG |
| | KLINKERGOLV |
| | PARKETTGOVL |
| | KOMFORTVÄRME GOLV |
| | ÖPPNING TILL 2100 mm |
| | BÄRANDE VÄGG |
| | SCHAKT |
| | BRÖSTNINGSHÖJD (mm) |
| | TRÄTRALLYTA |
| | STUPRÖR |

RUMSHÖJD = 2,5 m

NCS S 7010-Y50R

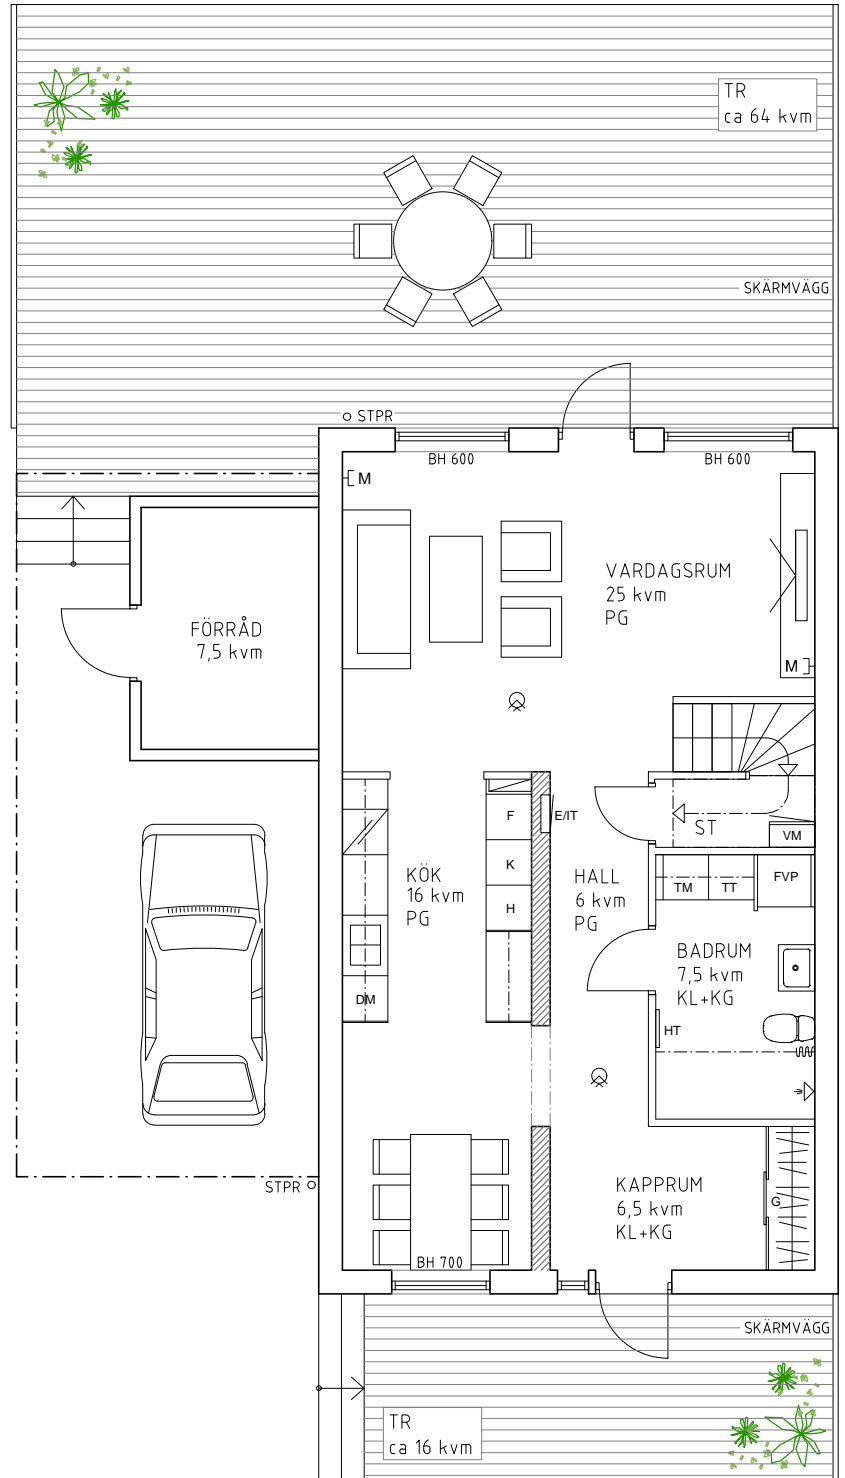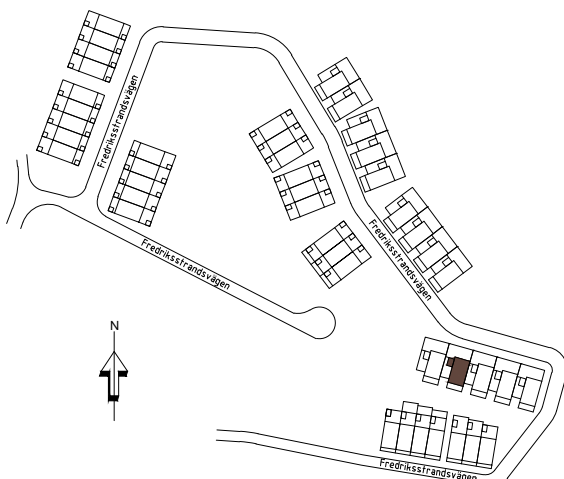

0 1 2 3 4 5m

SKALA 1:100

RÄTT TILL SMÄRRE ÄNDRINGAR FÖRBEHÅLLES



ENTRÉPLAN