



KEDJEHUS 5 RUM OCH KÖK
135 kvm + FÖRRÅD 7,5 kvm

FÖRKLARINGAR

- G GARDEROB
L LINNESKÅP
DUSCHDRAPERISTÅNG
[] PLATS FÖR BADKAR
HT HANDDUKSTORK
E/IT EL/IT-CENTRAL
BRANDVARNARE
M MEDIAUTTAG
KL KLINKERGOLV
PG PARKETTGOVL
BÄRANDE VÄGG
SCHAKT
BH BRÖSTNINGSHÖJD (mm)
STPR STUPRÖR

RUMSHÖJD = 2,5 m

NCS S 6030-Y80R

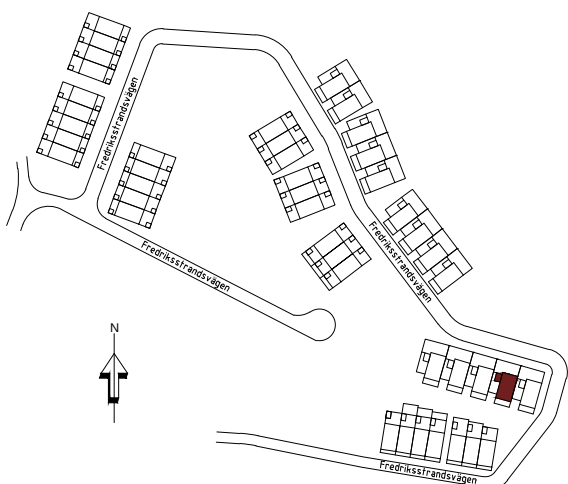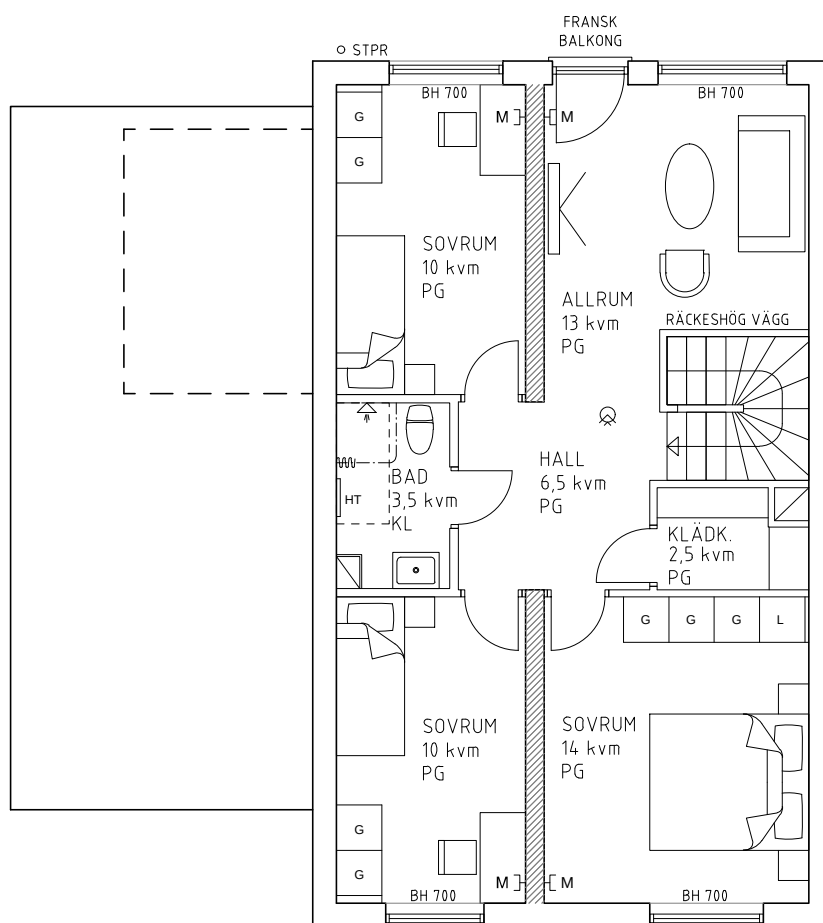

0 1 2 3 4 5m

SKALA 1:100

RÄTT TILL SMÄRRE ÄNDRINGAR FÖRBEHÅLLES



ÖVRE PLAN