



TOMTYTA: 296 kvm

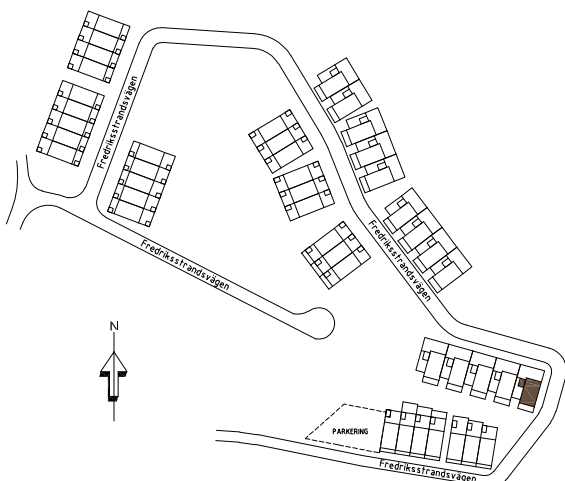

### FÖRKLARINGAR

- KA KÖRYTA ASFALT
- TR TRÄTRALLYTA
- A ASFALTSYTA
- MUR, MK  
(UPPSKATTAD MURKRÖNSHÖJD)
- PLANTERINGSYTA  
BUSKAR / HÄCK
- GRÄSYTA
- TRAPPA AV TRÄ  
VID TRÄTRALLYTA
- +0,00 UPPSKATTAD MARKHÖJD
- RÄCKE/ STAKET/ SKÄRMVÄGG
- UPPLÄTELSEGRÄNS
- TAKMARKERING
- FRD FÖRRÄD
- EL ELSKÅP
- SLÄNT

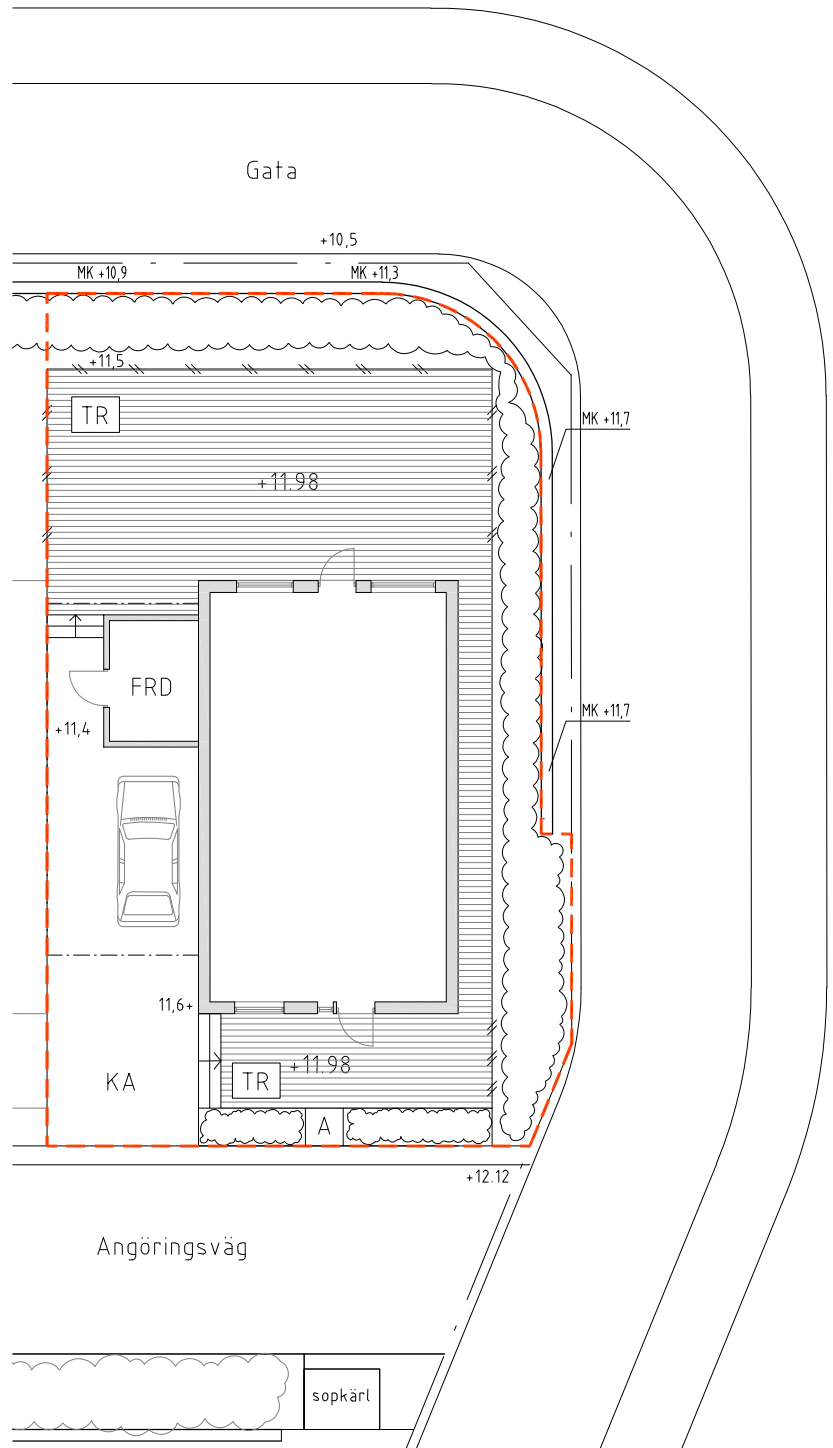

SKALA 1:200 (A4)

RÄTT TILL SMÄRRRE ÄNDRINGAR FÖRBEHÅLLES