



KEDJEHUS 5 RUM OCH KÖK 135 kvm + FÖRRÅD 7,5 kvm

FÖRKLARINGAR

	FRÄNLUFTSVÄRMEPUMP
	TVÄTTMASKIN
	TORKTUMLARE
	KYL
	FRYS
	HÖGSKÅP (inbyggnadsugn m. integrerad micro)
	SPISHÄLL
	DISKMASKIN
	GARDEROB
	STÄDUTRYMME
	DUSCHDRAPERISTÅNG
	HANDDUKSTORK
	EL/IT-CENTRAL
	BRANDVARNARE
	VATTENMÄTARE
	MEDIAUTTAG
	KLINKERGOLV
	PARKETTGOVL
	KOMFORTVÄRME GOLV
	ÖPPNING TILL 2100 mm
	BÄRANDE VÄGG
	SCHAKT
	BRÖSTNINGSHÖJD (mm)
	TRÄTRALLYTA
	STUPRÖR

RUMSHÖJD = 2,5 m

NCS S 7010-Y50R

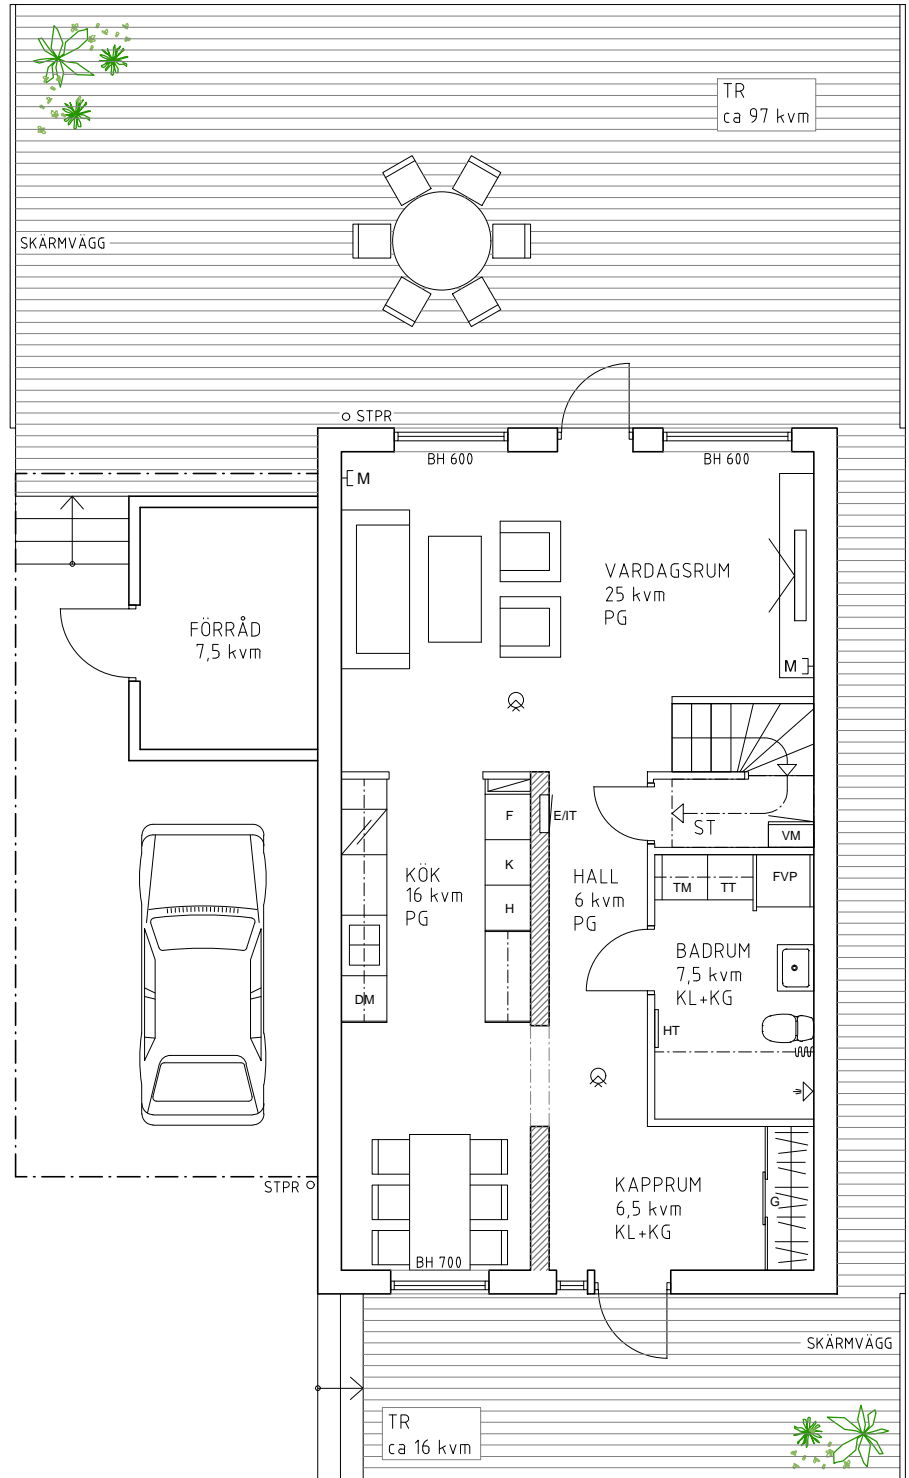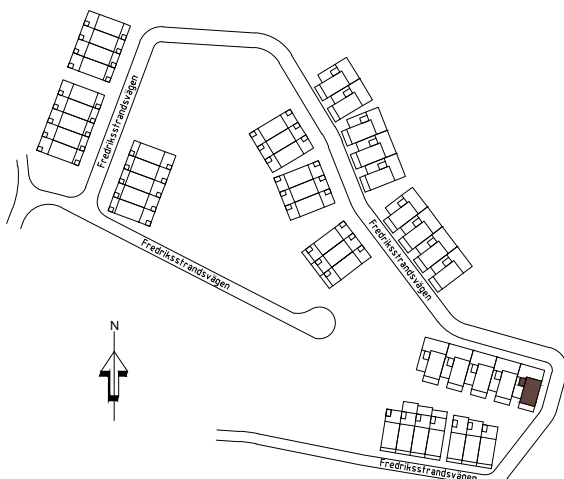

0 1 2 3 4 5m

SKALA 1:100

RÄTT TILL SMÄRRE ÄNDRINGAR FÖRBEHÅLLES



ENTRÉPLAN