



RADHUS 5 RUM OCH KÖK 135 kvm + FÖRRÅD 7,0 kvm

FÖRKLARINGAR

- G GARDEROB
- L LINNESKÅP
- DUSCHDRAPERISTÅNG
- PLATS FÖR BADKAR
- HT HANDDUKSTORK
- E/IT EL/IT-CENTRAL
- BRANDVARNARE
- M MEDIAUTTAG
- KL KLINKERGOLV
- PG PARKETTGVOLV
- BÄRANDE VÄGG
- SCHAKT
- BH BRÖSTNINGSHÖJD (mm)
- STPR STUPPRÖR

RUMSHÖJD = 2,5 m

NCS S 5040-Y80R

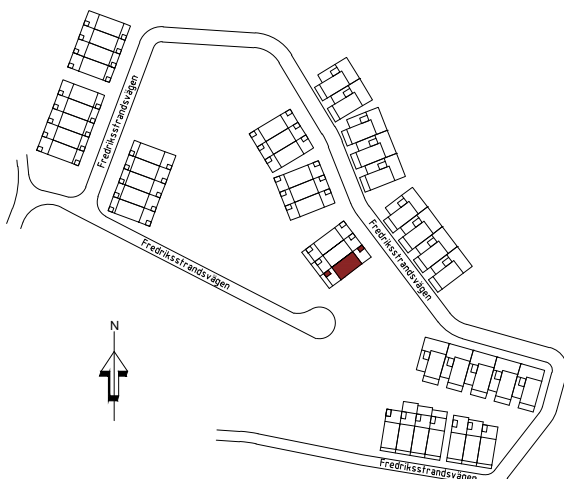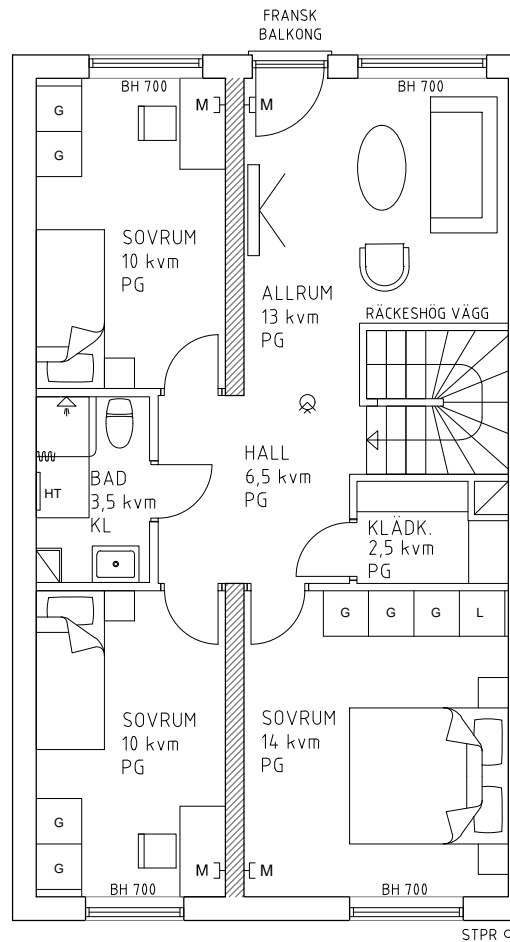

SKALA 1:100

RÄTT TILL SMÄRRÉ ÄNDRINGAR FÖRBEHÅLLES



ÖVRE PLAN