

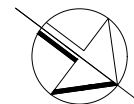
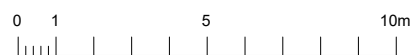


TOMTYTA: 225 kvm

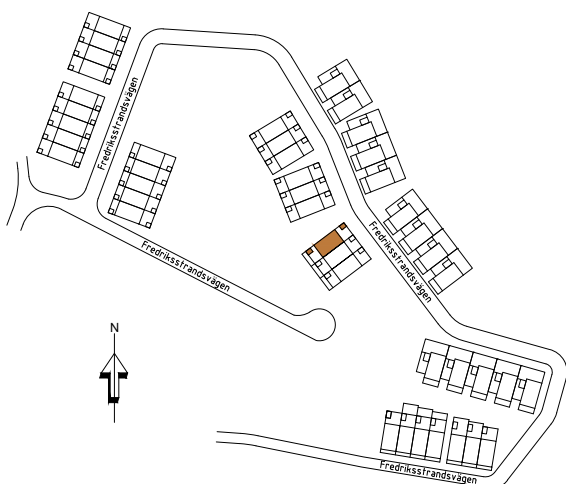

FÖRKLARINGAR

	KÖRYTA ASFALT
	TRÄTRALLYTA
	ASFALTSYTA
	MUR, MK (UPPSKATTAD MURKRÖNSHÖJD)
	PLANTERINGSYTA BUSKAR / HÄCK
	GRÄSYTA
	TRAPPA AV TRÄ VID TRÄTRALLYTA
+0,00	UPPSKATTAD MARKHÖJD
	RÄCKE/ STAKET/ SKÄRMVÄGG
	UPPLÄTELSEGRÄNS
	TAKMARKERING
FRD	FÖRRÅD
	ELSKÅP
	SLÄNT

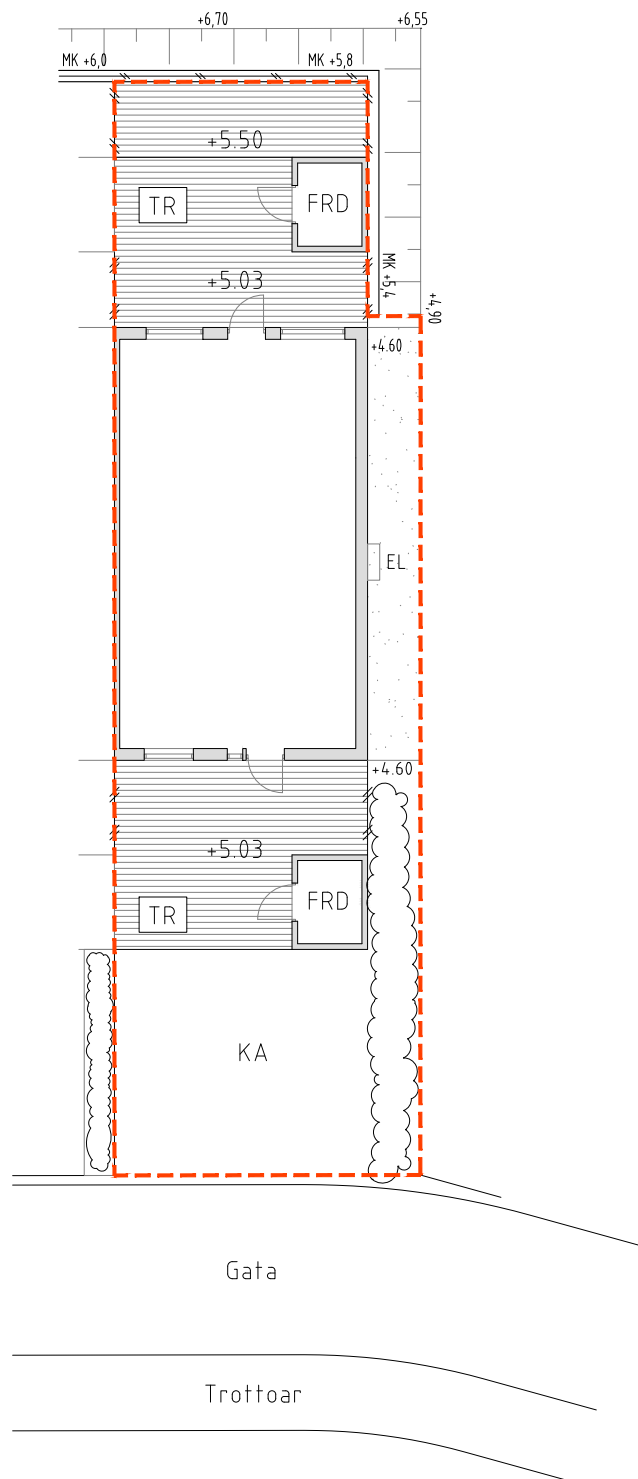

SKALA 1:200 (A4)

RÄTT TILL SMÄRRE ÄNDRINGAR FÖRBEHÅLLES