


ALTIA - URSVIK

4 ROK 94,5 KVM SAMT FÖRRÅD

LGH-/HUSNUMMER
42-1502
PLAN/VÅNING
Våning 5


DATUM
2019.12.09

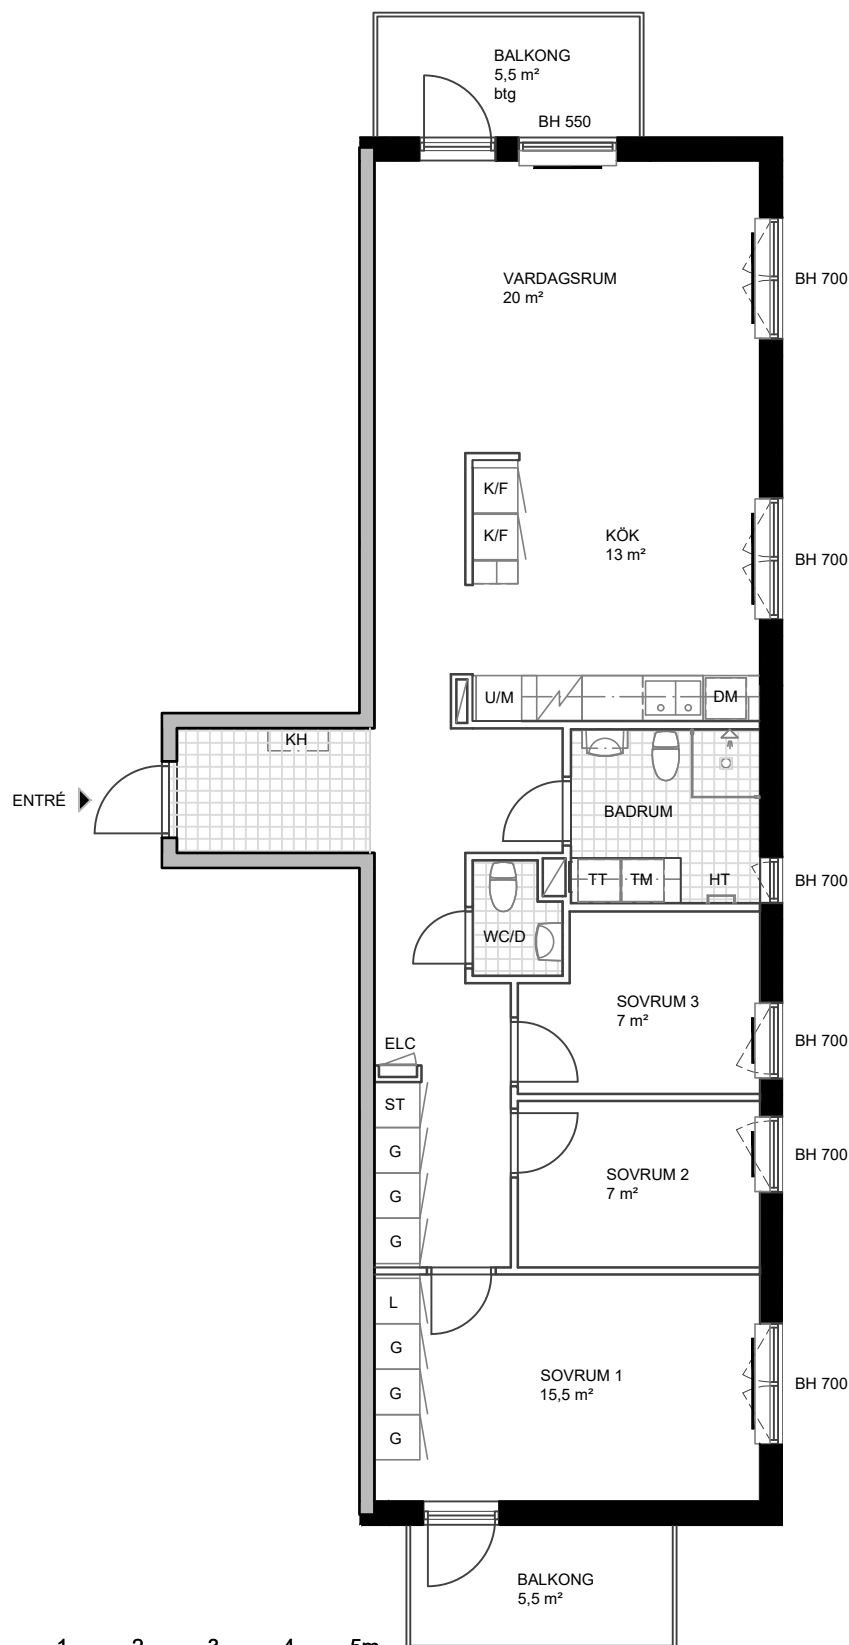

FÖRKLARINGAR

- L Linneskåp
- G Garderobskåp
- ST Stådsåp
- H Högsåp
- TT Tvättmaskin
- TM Torktumlare
- KM Kombimaskin
- K/F Kyl och fryssåp
- DM Diskmaskin
- M Micro
- Induktionshåll
- U Ugn under håll
- U/M Högsåp m ugn/micro
- KLK Klådkammare
- KH Kapphylla
- HT Handdukstork
- ELC Elcentral
- BH Bröstningshåjd
- P Pivotfönster
- btg Betong
- bpl Betongplattor
- Vent / rör schakt
- Yttervägg
- Betongvägg
- Förstärkt vägg
- Element

Observera att ytor alltid anges
avrundade till närmaste halvtal

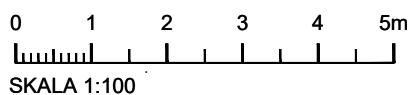

VÅN 5	VÅN 5
VÅN 4	VÅN 4
VÅN 3	VÅN 3
VÅN 2	VÅN 2
VÅN 1	VÅN 1

HUS 41

HUS 42

