


ALTIA - URSVIK

1 RMK 39 KVM SAMT FÖRRÅD

LGH-/HUSNUMMER
41-1204
PLAN/VÅNING
Våning 2

DATUM
2019.12.09


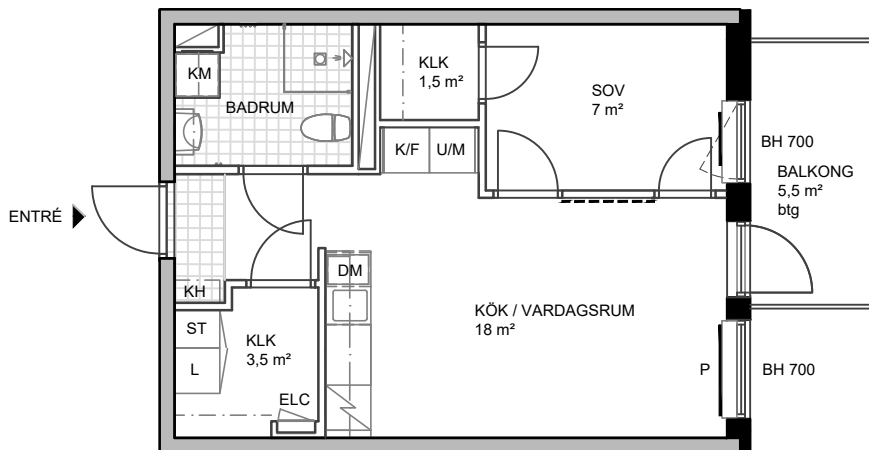


FÖRKLARINGAR

- L Linneskåp
- G Garderobskåp
- ST Städskåp
- H Högskap
- TT Tvättmaskin
- TM Torktumlare
- KM Kombimaskin
- K/F Kyl och frysskåp
- DM Diskmaskin
- M Micro
- Induktionshäll
- U Ugn under häll
- U/M Högskap m ugn/micro
- KLK Klädkammare
- KH Kapphylla
- HT Handdukstork
- ELC Elcentral
- BH Bröstningshöjd
- P Pivotfönster
- btg Betong
- bpl Betongplattor
- Vent / rör schakt
- Yttervägg
- Betongvägg
- Förstärkt vägg
- Element

Observera att ytor alltid anges
avrundade till närmaste halvtal

0 1 2 3 4 5m
SKALA 1:100

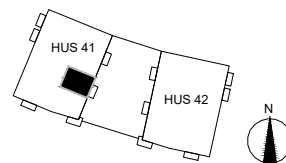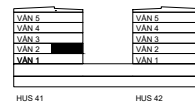

JÄRN
TORGET

Järntorget reserverar sig för
eventuella ändringar och tryckfel.
Avvikelse kan förekomma