

# ALTIA - URSVIK


## 2 RMK 54,5 KVM SAMT FÖRRÅD

LGH-/HUSNUMMER  
41-1305  
PLAN/VÅNING  
Våning 3

DATUM  
2019.12.09



### FÖRKLARINGAR

- L Linneskåp
- G Garderobskåp
- ST Städskåp
- H Högskap
- TT Tvättmaskin
- TM Torktumlare
- KM Kombimaskin
- K/F Kyl och frysskåp
- DM Diskmaskin
- M Micro
-  Induktionshäll
- U Ugn under häll
- U/M Högskap m ugn/micro
- KLK Klädkammare
- KH Kapphylla
- HT Handduktork
- ELC Elcentral
- BH Bröstningshöjd
- P Pivofönster
- btg Betong
- bpl Betongplattor
-  Vent / rör schakt
-  Yttervägg
-  Betongvägg
-  Förstärkt vägg
-  Element

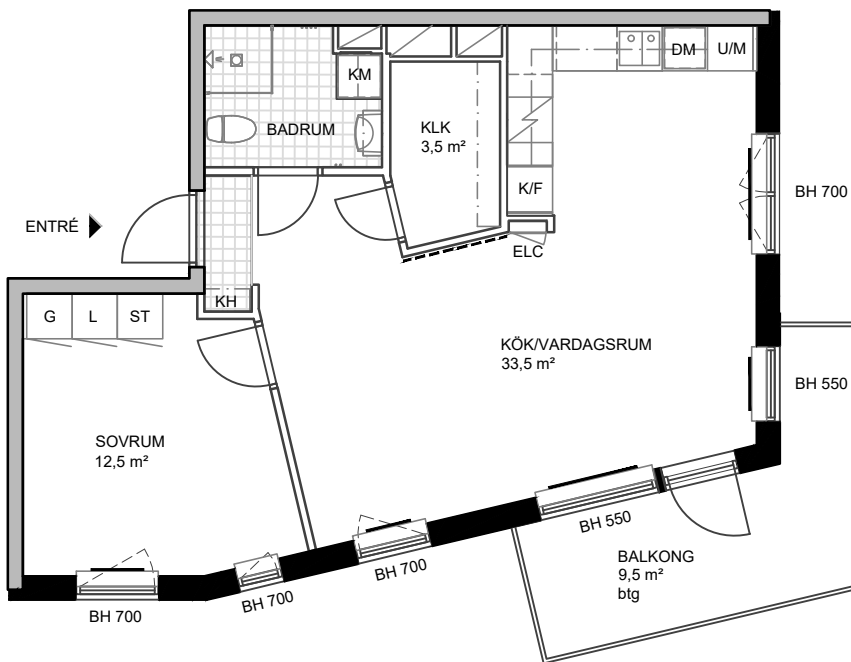

Observera att ytor alltid anges avrundade till närmaste halvtal

0 1 2 3 4 5m  
SKALA 1:100

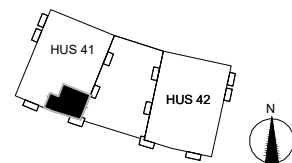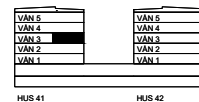

**JÄRN  
TORGET**

Järntorget reserverar sig för eventuella ändringar och tryckfel. Avvikelser kan förekomma