


ALTIA - URSVIK

4 ROK 96 KVM SAMT FÖRRÅD

LGH-/HUSNUMMER
41-1402
PLAN/VÅNING
Våning 4

DATUM
2020.01.27


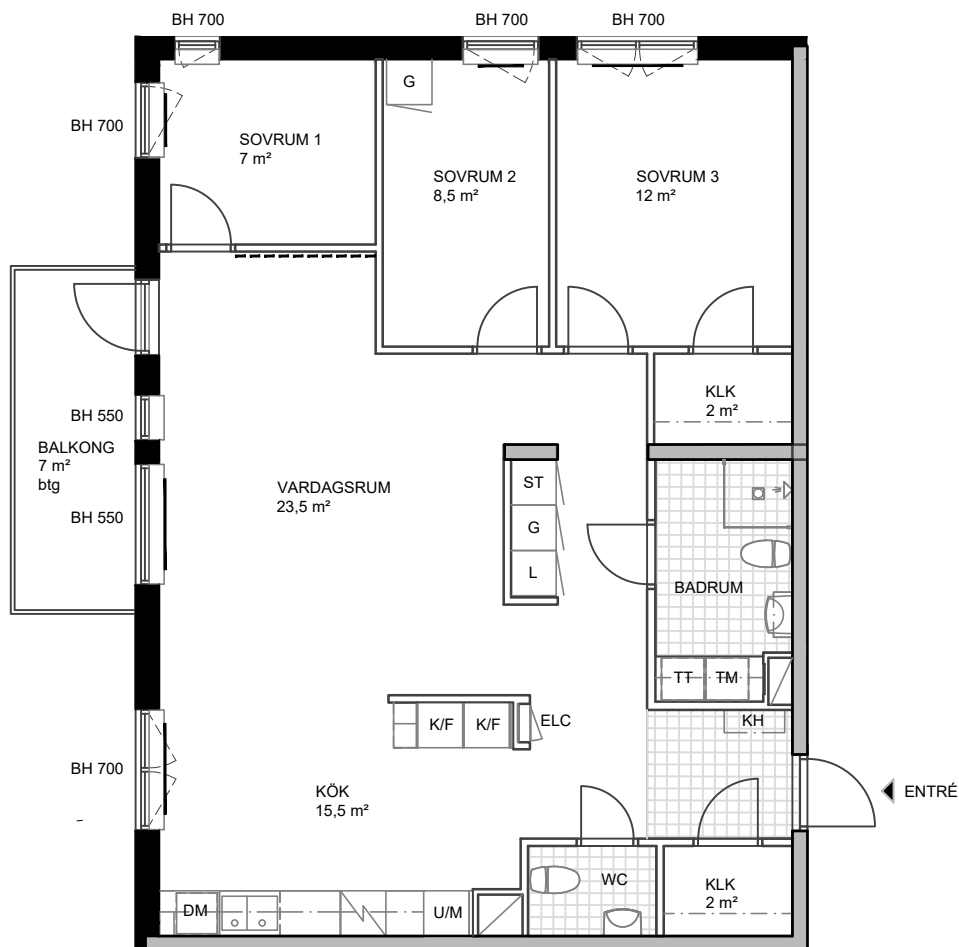


FÖRKLARINGAR

- L Linneskåp
- G Garderobskåp
- ST Städsåp
- H Högsåp
- TT Tvättmaskin
- TM Torktumlare
- KM Kombimaskin
- K/F Kyl och fryssåp
- DM Diskmaskin
- M Micro
- [Symbol] Induktionshåll
- U Ugn under håll
- U/M Högsåp m ugn/micro
- KLK Klådkammare
- KH Kapphylla
- HT Handdukstork
- ELC Elcentral
- BH Bröstningshåjd
- P Pivotfönster
- btg Betong
- bpl Betongplattor
- [Symbol] Vent / rör schakt
- [Symbol] Yttervågg
- [Symbol] Betongvågg
- [Symbol] Förstärkt vågg
- [Symbol] Element

Observera att ytor alltid anges
avrundade till närmaste halvtal

0 1 2 3 4 5m
SKALA 1:100

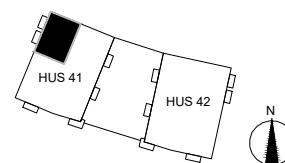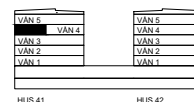

JÄRN
TORGET

Järntorget reserverar sig för
eventuella ändringar och tryckfel.
Avvikelser kan förekomma