

ALBA - BROMMA

4 ROK 107 KVM

LGH-/HUSNUMMER


A-1101, B-1101, C-1101, D-1101, E-1101,
G-1101, H-1101, A-1201, B-1201, C-1201,
D-1201, E-1201, G-1201, H-1201

DATUM

2020-10-08

PLAN/VÅNING


Plan 11 & 12

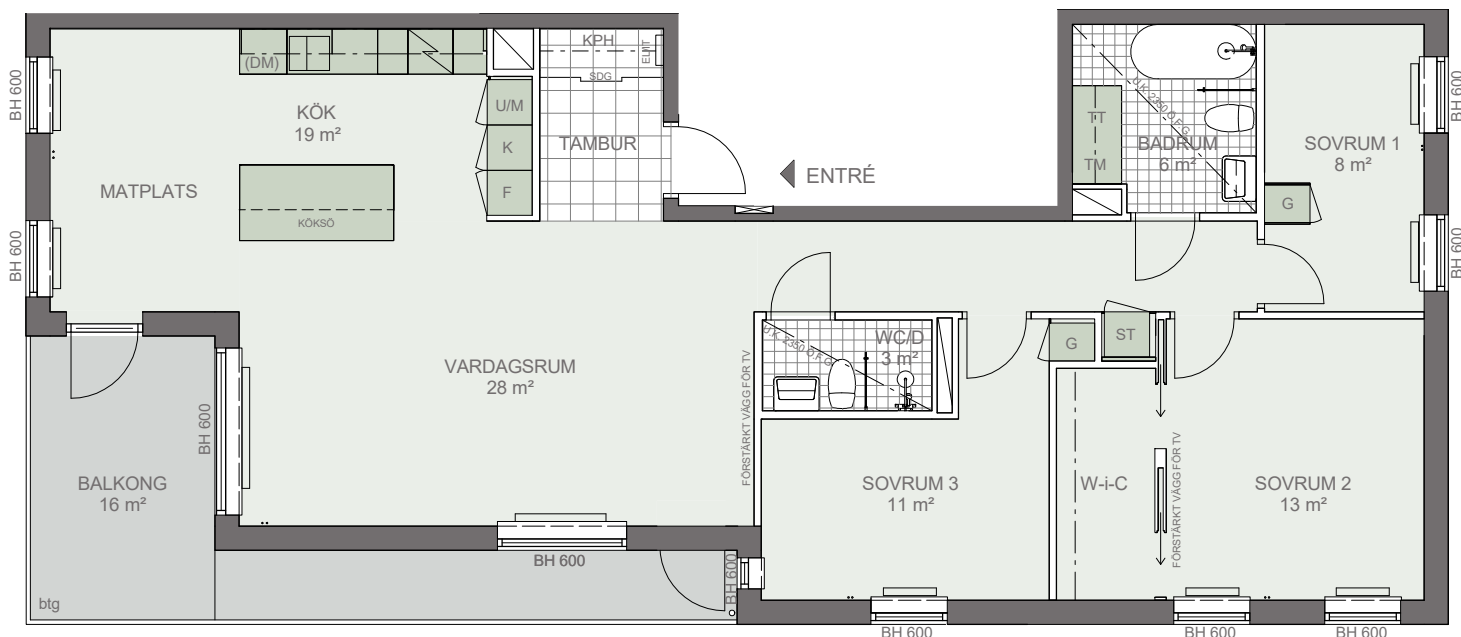


SKALA 1:100



VÅNINGSPÅN

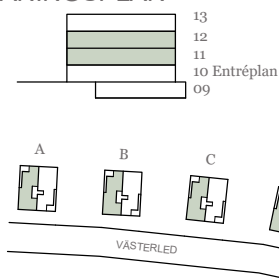

ÖVERSIKTSOMRÅDE

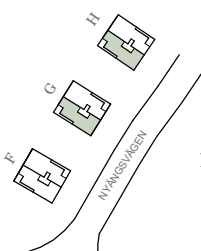

FÖRKLARINGAR

Rumshöjd: 2.6m Klinkergolv i tambur och våtrum, övriga rum parkett.

	Induktionshäll		Högsåp m. ugn/micro		Skjutdörrsgarderob		BH Bröstningshöjd
	Frys		Garderob		Walk in closet		
	Kyl		Städsåp		Elcentral/IT		Betong
	Kyl/Frys		Tvättmaskin		Kapphylla		Betongplattor
	Diskmaskin		Torktumlare				
	Högsåp		Kombimaskin				

**JÄRN
TORGET**

Järntorget reserverar sig för eventuella ändringar och tryckfel.
Avvikelser kan förekomma.