


ALBA - BROMMA

4 ROK 116 KVM

LGH-/HUSNUMMER
A-1102, B-1102, E-1102, F-1102,
H-1102, A-1202, B-1202, E-1202,
F-1202


DATUM
2020-10-08

PLAN/VÅNING
Plan 11 & 12

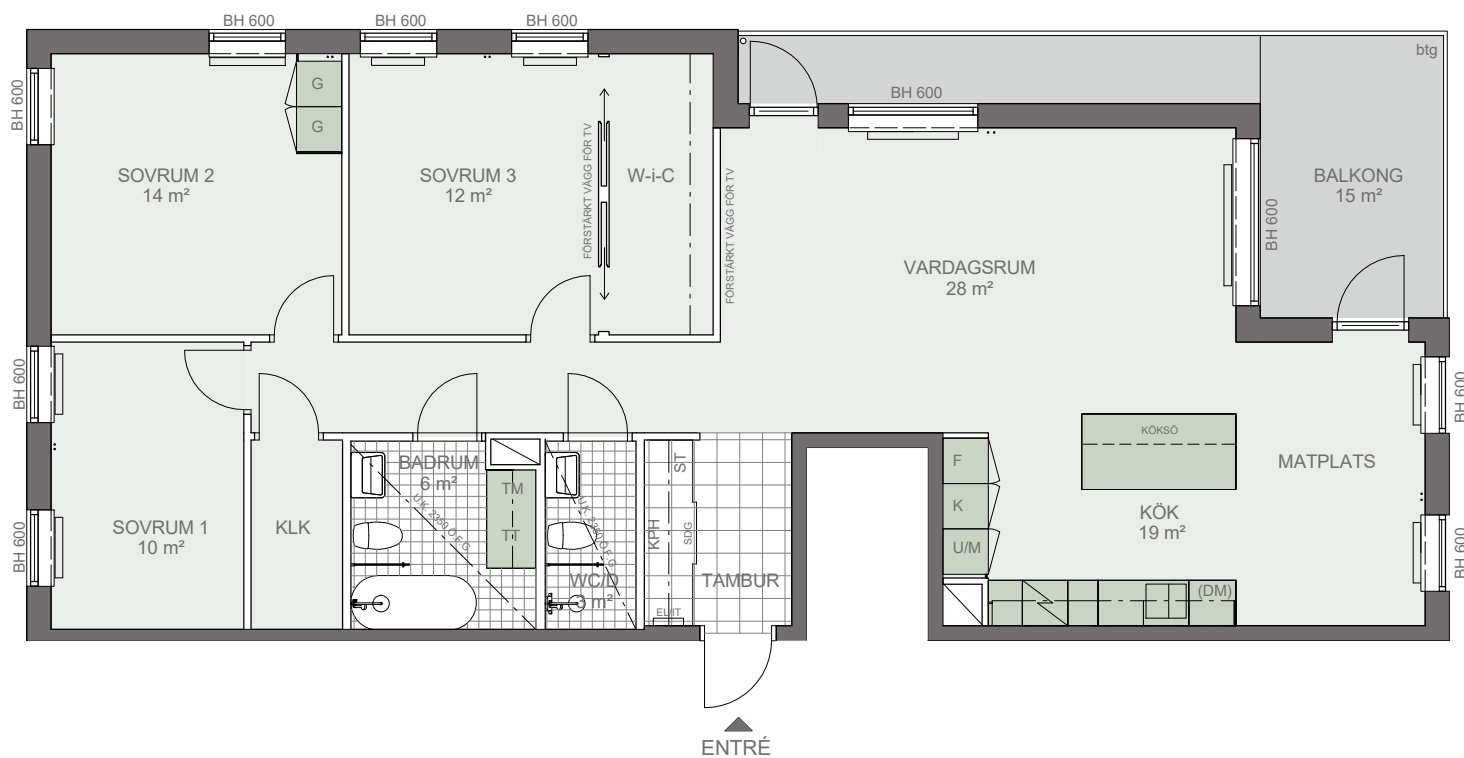


SKALA 1:100

VÅNINGSPÅN

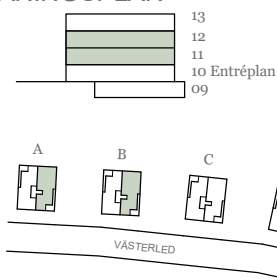

ÖVERSIKTSOMRÅDE

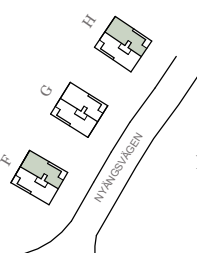

FÖRKLARINGAR

Induktionshäll	U/M	Högsåp m. ugn/micro	SDG	Skjutförrs-garderob	Betongvägg	BH	Bröstningshöjd
F	Frys	G	Garderob	W-i-C	Walk in closet	Schakt, vent/rör	
K	Kyl	ST	Städsåp	EL	Elcentral/IT	btg	Betong
K/F	Kyl/Frys	TM	Tvättmaskin	KPH	Kapphylla	bpl	Betongplattor
DM	Diskmaskin	TT	Torktumlare		Badkar		Radiator
H	Högsåp	KM	Kombimaskin		Innervägg		Stammarnas placering

JÄRNTORGET

Järntorget reserverar sig för eventuella ändringar och tryckfel.
Avvikelse kan förekomma.