


# ALBA - BROMMA

## 5 ROK 116 KVM

LGH-/HUSNUMMER  
C-1102, D-1102, G-1102, C-1202,  
D-1202, G-1202, H-1202


DATUM  
2020-10-08

PLAN/VÅNING  
Plan 11 & 12

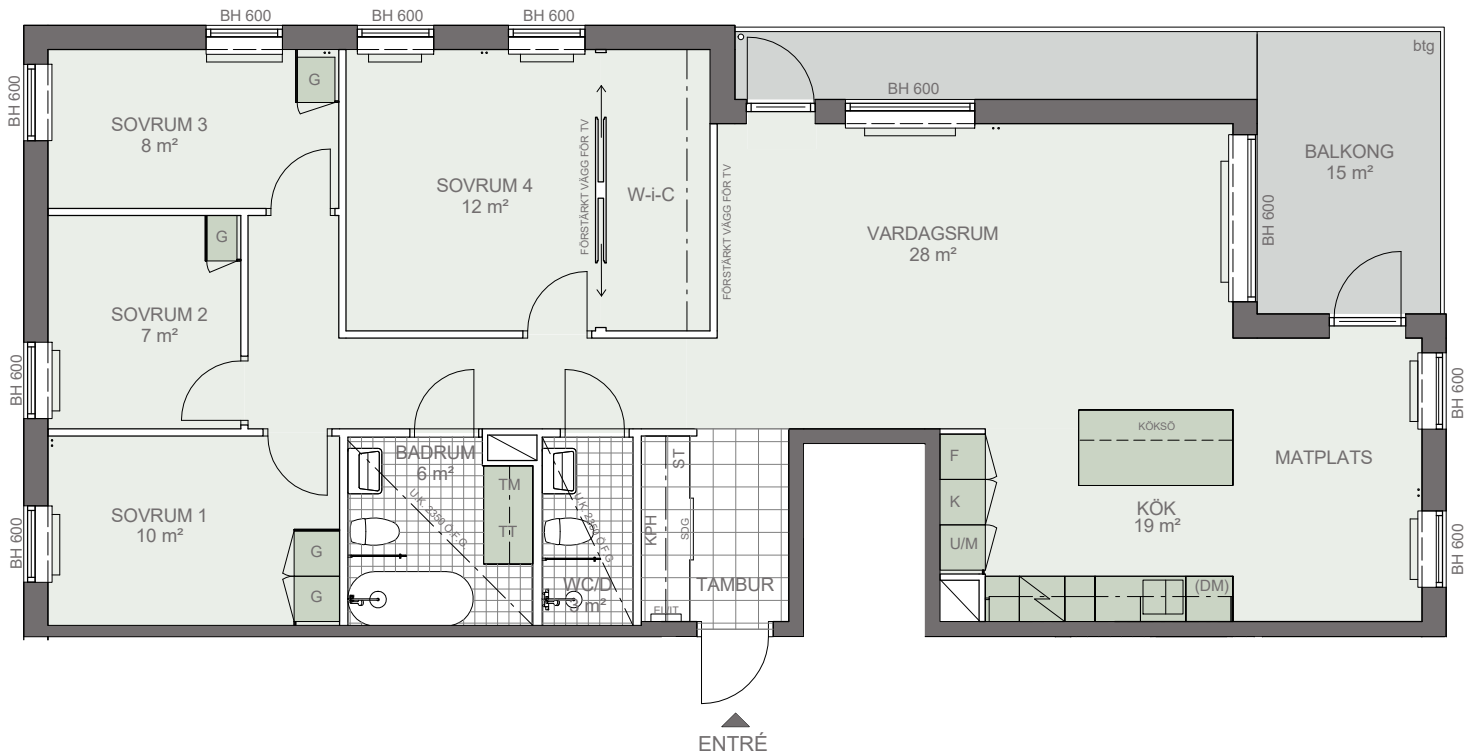

SKALA 1:100

### VÅNINGSPÅN

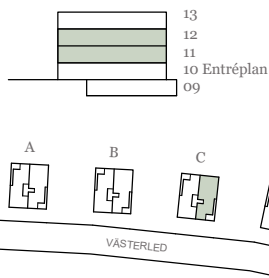

### ÖVERSIKTSOMRÅDE

### FÖRKLARINGAR

Rumshöjd: 2.6m Klinkergolv i tambur och våtrum, övriga rum parkett.

|  |                |  |                     |  |                       |  |                   |
|--|----------------|--|---------------------|--|-----------------------|--|-------------------|
|  | Induktionshäll |  | Högsåp m. ugn/micro |  | Skjutförråds-garderob |  | BH Bröstningshöjd |
|  | Frys           |  | Garderob            |  | Walk in closet        |  |                   |
|  | Kyl            |  | Städsåp             |  | Elcentral/IT          |  | Betong            |
|  | Kyl/Frys       |  | Tvättmaskin         |  | Kapphylla             |  | Betongplattor     |
|  | Diskmaskin     |  | Torktumlare         |  |                       |  |                   |
|  | Högsåp         |  | Kombimaskin         |  |                       |  |                   |

**JÄRN  
TORGET**

Järntorget reserverar sig för eventuella ändringar och tryckfel.  
Avvikelser kan förekomma.