


ALBA - BROMMA

3 ROK 82 KVM

LGH-/HUSNUMMER
F-1001


DATUM
2020-10-08

PLAN/VÅNING
Plan 10 Entréplan

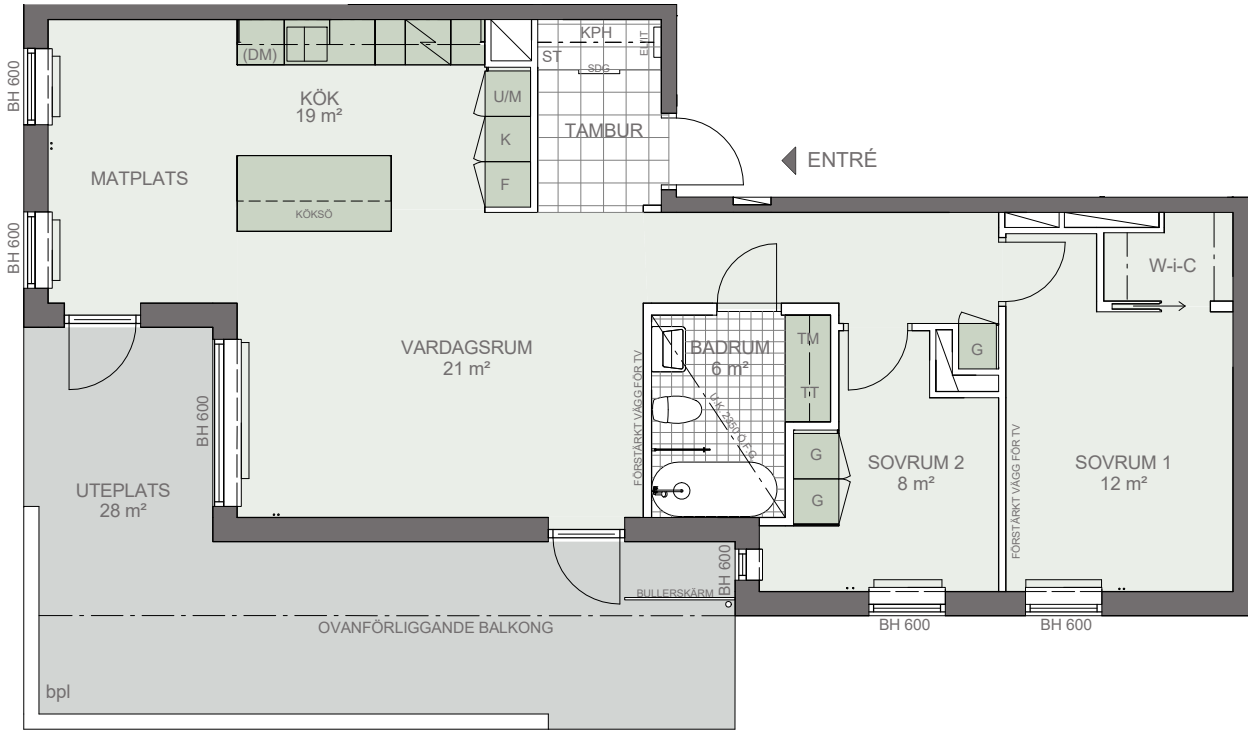


SKALA 1:100

VÅNINGSPÅN

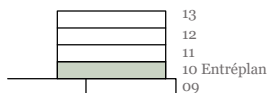

ÖVERSIKTSOMRÅDE

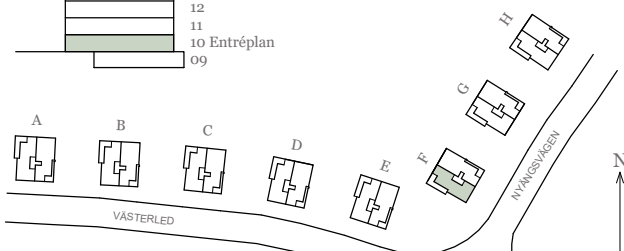

FÖRKLARINGAR

Rumshöjd: 2.6m Klinkergolv i tambur och våtrum, övriga rum parkett.

	Induktionshäll		Högsåp m. ugn/micro		Skjutförråsgarderob		BH Bröstningshöjd
	Frys		Garderob		Walk in closet		
	Kyl		Stådsåp		Elcentral/IT		Betong
	Kyl/Frys		Tvättmaskin		Kapphylla		Betongplattor
	Diskmaskin		Torktumlare		Badkar		Radiator
	Högsåp		Kombimaskin		Innervägg		Stammarnas placering

JÄRNTORGET

Järntorget reserverar sig för eventuella ändringar och tryckfel.
Avvikelse kan förekomma.