


ALTIA - URSVIK

3 ROK 78 KVM SAMT FÖRRÅD

LGH-/HUSNUMMER
32-0802
PLAN/VÅNING
Våning 2

DATUM
2020.09.09

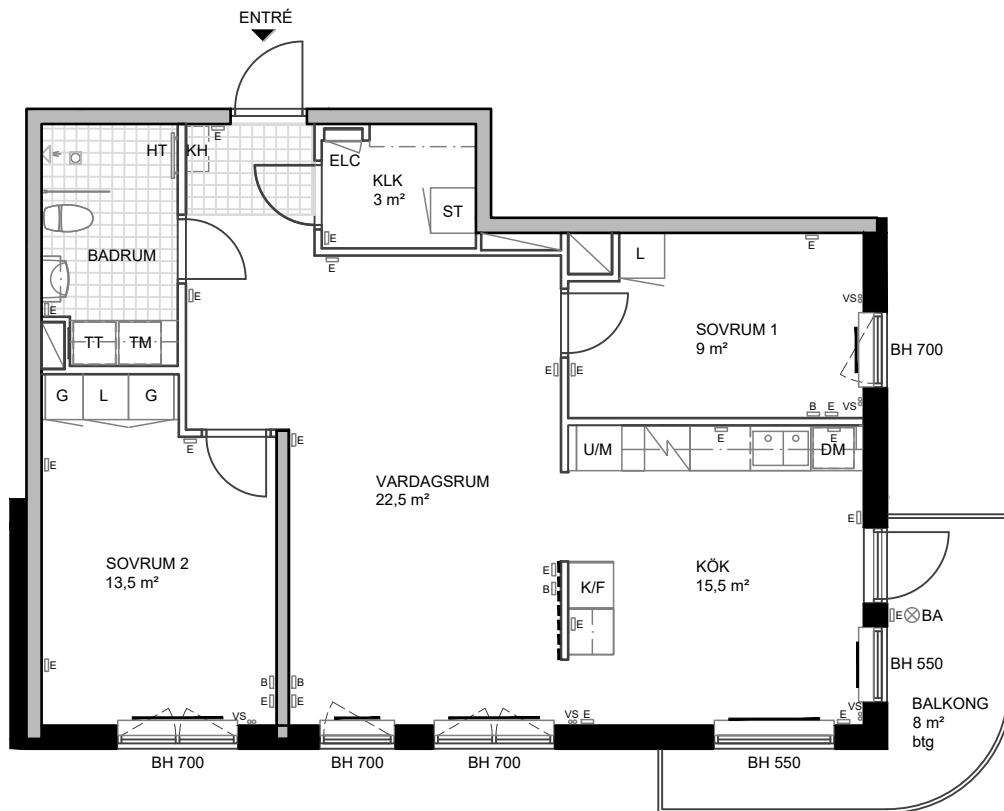


FÖRKLARINGAR

- L Linneskåp
- G Garderobskåp
- ST Städsåp
- H Högsåp
- TT Tvättmaskin
- TM Torktumlare
- KM Kombimaskin
- K/F Kyl och fryssåp
- DM Diskmaskin
- M Micro
- Induktionshåll
- U Ugn under håll
- U/M Högsåp m ugn/micro
- KLK Klådkammare
- KH Kapphylla
- HT Förberett uttag för handduktork
- ELC Elcentral
- B Bredband
- E Eluttag
- VS Vårmestam
- BA Belysningsarmatur på vägg
- BH Bröstningshåjd
- P Pivotfönster
- btg Betong
- bpl Betongplattor
- Vent / rör schakt
- Yttervågg
- Betongvågg
- Förstärkt vägg
- Element

Observera att ytor alltid anges
avrundade till närmaste halvtal
El / Bredbandsuttag placering kan
komma att justeras

0 1 2 3 4 5m
SKALA 1:100

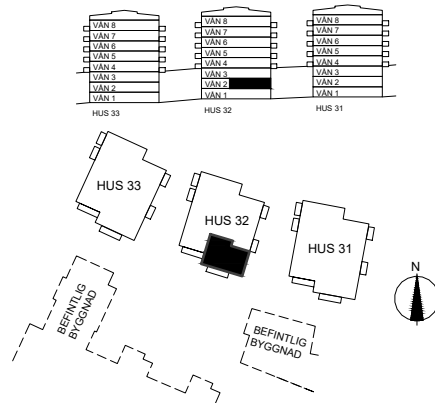

JÄRN
TORGET

Järntorget reserverar sig för
eventuella ändringar och tryckfel.
Avvikelse kan förekomma