


ALTIA - URSVIK

1 RMK 35 KVM SAMT FÖRRÅD



LGH-/HUSNUMMER 32-1104 DATUM 2020.09.09
 PLAN/VÅNING Våning 5

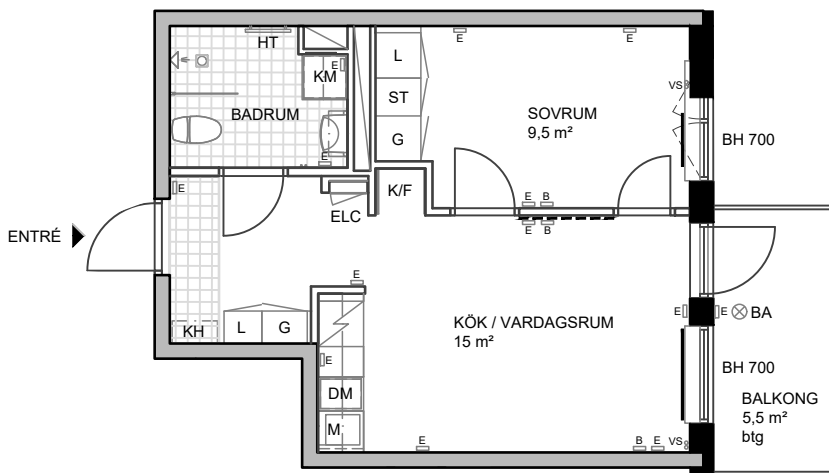

FÖRKLARINGAR

- L Linneskåp
- G Garderobskåp
- ST Städskåp
- H Högsåp
- TT Tvättmaskin
- TM Torktumlare
- KM Kombimaskin
- K/F Kyl och frysskåp
- DM Diskmaskin
- M Micro
- ⚡ Induktionshäll
- U Ugn under häll
- U/M Högsåp m ugn/micro
- KLK Klädkammare
- KH Kapphylla
- HT Förberett uttag för handdukstork
- ELC Elcentral
- B Bredband
- E Eluttag
- VS Värmestam
- BA Belysningsarmatur på vägg
- BH Bröstningshöjd
- P Pivofönster
- btg Betong
- bpl Betongplattor
- ⌈ Vent / rör schakt
- ▬ Yttervägg
- ▬ Betongvägg
- - - Förstärkt vägg
- Element

Observera att ytor alltid anges
 avrundade till närmaste halvtal
 Ei / Bredbandsuttag placering kan
 komma att justeras

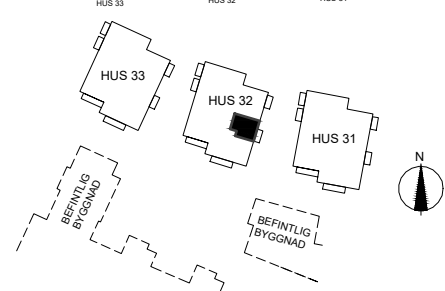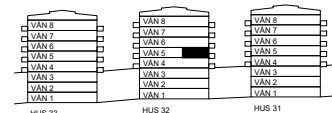

0 1 2 3 4 5m
 SKALA 1:100

**JÄRN
 TORGET**

Järntorget reserverar sig för
 eventuella ändringar och tryckfel.
 Avvikelser kan förekomma