


# ALTIA - URSVIK

## 1 RMK 35 KVM SAMT FÖRRÅD


LGH-/HUSNUMMER 32-1204 DATUM 2020.09.09  
 PLAN/VÅNING Våning 6

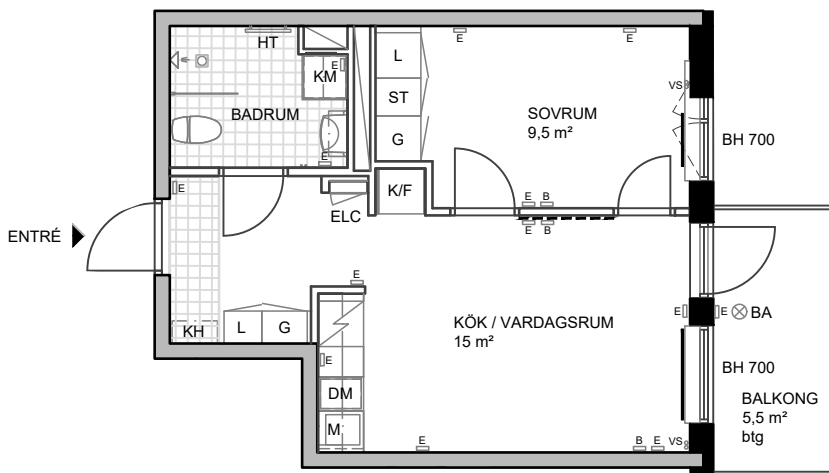


### FÖRKLARINGAR

- L Linneskåp
- G Garderobskåp
- ST Städsåp
- H Högsåp
- TT Tvättmaskin
- TM Torktumlare
- KM Kombimaskin
- K/F Kyl och fryssåp
- DM Diskmaskin
- M Micro
- ⚡ Induktionshåll
- U Ugn under håll
- U/M Högsåp m ugn/micro
- KLK Klådkammare
- KH Kapphylla
- HT Förberett uttag för handdukstork
- ELC Elcentral
- B Bredband
- E Eluttag
- VS Vårmeåp
- BA Belysningsarmatur på vägg
- BH Bröstningshåjd
- P Pivottfönster
- btg Betong
- bpl Betongplattor
- ⏏ Vent / rör schakt
- ▬ Yttervägg
- ▬ Betongvägg
- - - Förstärkt vägg
- Element

Observera att ytor alltid anges avrundade till närmaste halvtal  
 EI / Bredbandsuttag placering kan komma att justeras

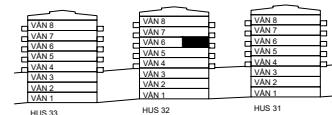

0 1 2 3 4 5m  
 SKALA 1:100

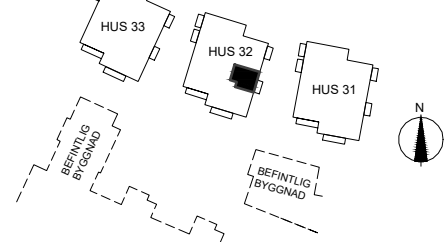

**JÄRN  
 TORGET**

Järntorget reserverar sig för eventuella ändringar och tryckfel. Avvikelser kan förekomma