

ALTIA - URSVIK

5 ROK 114,5 KVM SAMT FÖRRÄD

LGH-/HUSNUMMER


33-0803

DATUM

2020.09.09

PLAN/VÅNING

Våning 2

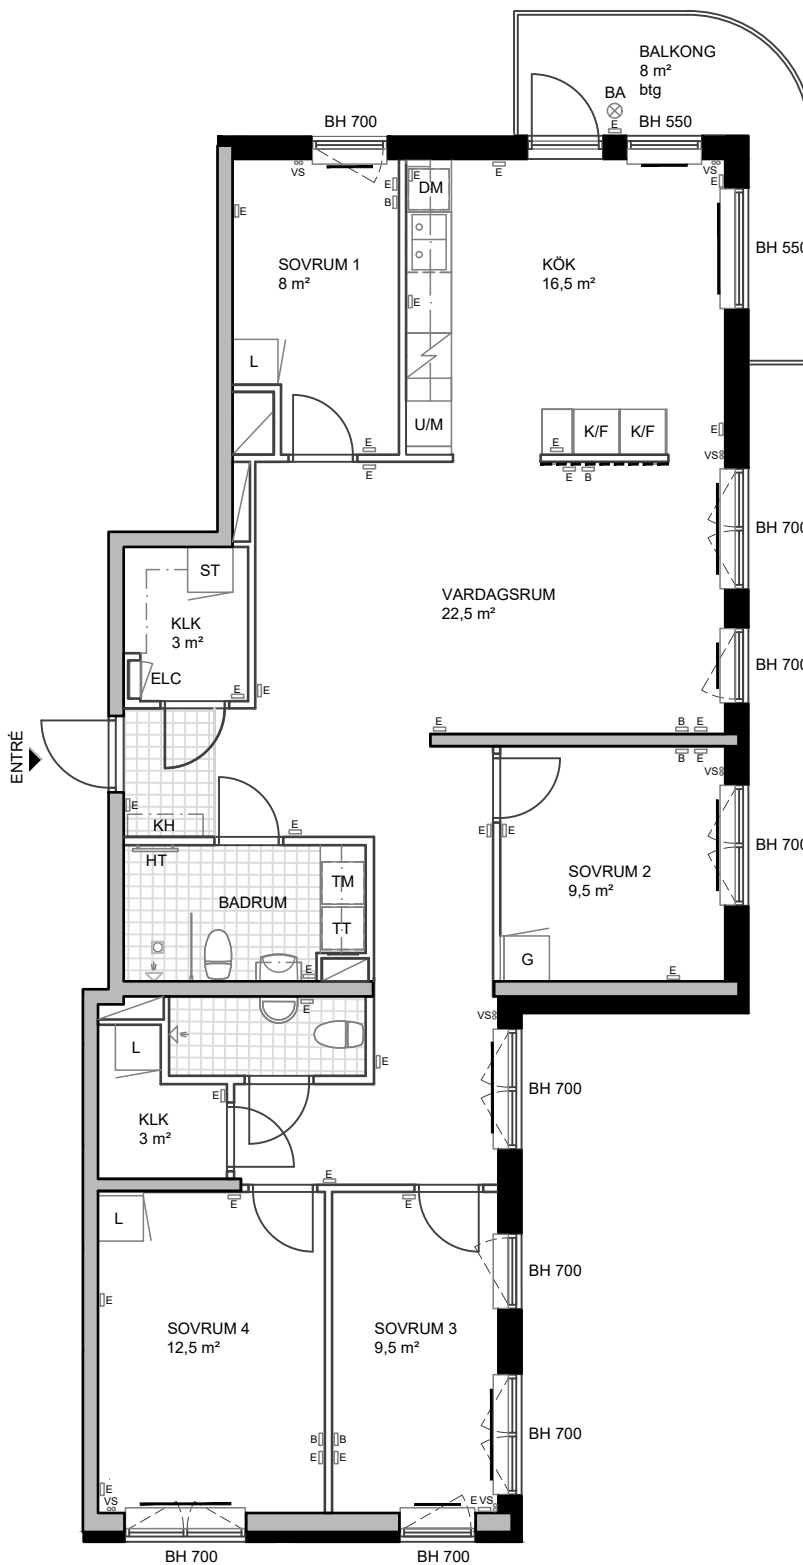

FÖRKLARINGAR

- L Linneskåp
- G Garderobskåp
- ST Städsåp
- H Högsåp
- TT Tvättmaskin
- TM Torktumlare
- KM Kombimaskin
- K/F Kyl och fryssåp
- DM Diskmaskin
- M Micro
- ☐ Induktionshåll
- U Ugn under håll
- U/M Högskåp m ugn/micro
- KLK Klådkammare
- KH Kapphylla
- HT Förberett uttag för handdukstork
- ELC Elcentral
- B Bredband
- E Eluttag
- VS Vårnestam
- BA Belysningsarmatur på vegg
- BH Bröstningshøjd
- P Pivolfönster
- btg Betong
- bpl Betongplattor
- ☐ Vent / rör schakt
- Yttervågg
- Betongvågg
- - - Förstärkt vågg
- Element

Observera att ytor alltid anges avrundade till närmaste halvtal
 Ei / Bredbandsuttag placering kan komma att justeras

