

# ALTIA - URSVIK

## 1 RMK 35 KVM SAMT FÖRRÅD

LGH-/HUSNUMMER


33-1204

DATUM

2020.11.16

PLAN/VÅNING



Våning 6

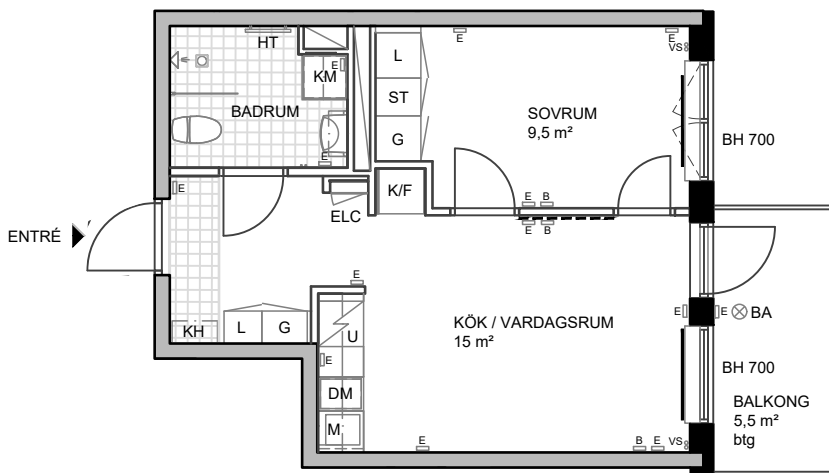

### FÖRKLARINGAR

- L Linneskåp
- G Garderobskåp
- ST Städskåp
- H Högskap
- TT Tvättmaskin
- TM Torktumlare
- KM Kombimaskin
- K/F Kyl och frysskåp
- DM Diskmaskin
- M Micro
- Induktionshäll
- U Ugn under häll
- U/M Högskap m ugn/micro
- KLK Klädkammare
- KH Kapphylla
- HT Förberett uttag för handdukstork
- ELC Elcentral
- B Bredband
- E Eluttag
- VS Värmestam
- BA Belysningsarmatur på vägg
- BH Bröstningshöjd
- P Pivofönster
- btg Betong
- bpl Betongplattor
- Vent / rör schakt
- Yttervägg
- Betongvägg
- Förstärkt vägg
- Element

Observera att ytor alltid anges  
avrundade till närmaste halvtal  
Ei / Bredbandsuttag placering kan  
komma att justeras

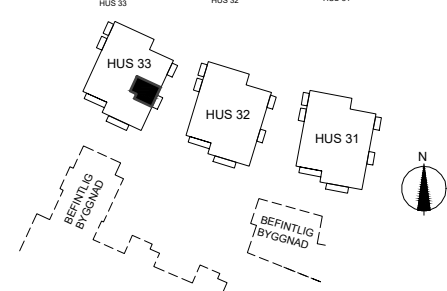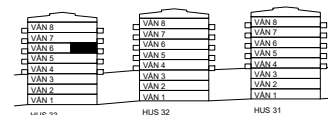

0 1 2 3 4 5m  
SKALA 1:100

# JÄRN TORGET

Järntorget reserverar sig för  
eventuella ändringar och tryckfel.  
Avvikelser kan förekomma