

# ALTIA - URSVIK

## 3 ROK 71 KVM SAMT FÖRRÅD

LGH-/HUSNUMMER


33-1206

DATUM

2020.09.09

PLAN/VÅNING



Våning 6

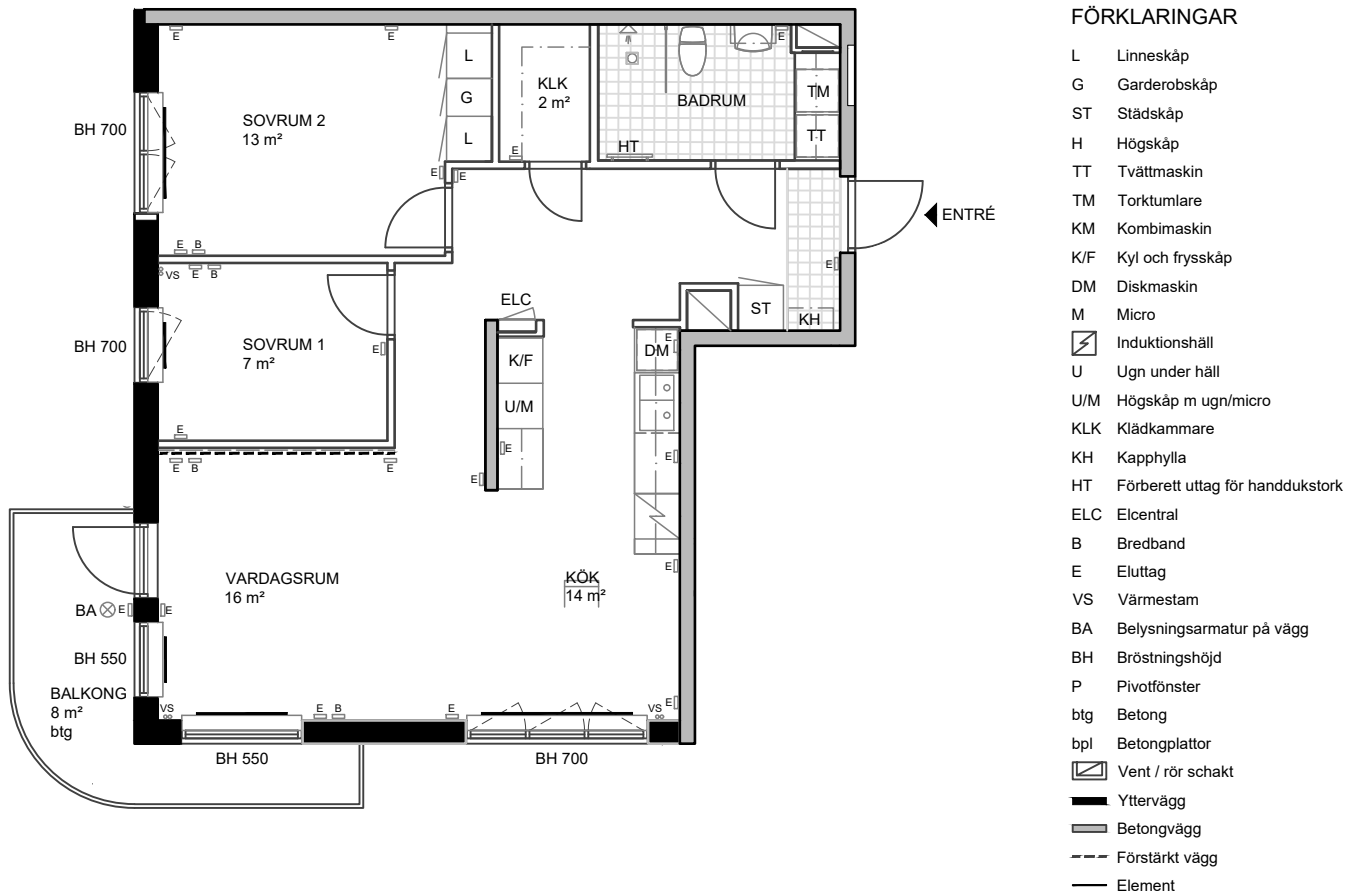

### FÖRKLARINGAR

- L Linneskåp
- G Garderobskåp
- ST Städskåp
- H Högskap
- TT Tvättmaskin
- TM Torktumlare
- KM Kombimaskin
- K/F Kyl och frysskåp
- DM Diskmaskin
- M Micro
- ☐ Induktionshäll
- U Ugn under häll
- U/M Högskap m ugn/micro
- KLK Klädskåp
- KH Kapphylla
- HT Förberett uttag för handdukstork
- ELC Elcentral
- B Bredband
- E Eluttag
- VS Värmestam
- BA Belysningsarmatur på vägg
- BH Bröstningshöjd
- P Pivotfönster
- btg Betong
- bpl Betongplattor
- ☐ Vent / rör schakt
- ▬ Yttervägg
- ▬ Betongvägg
- - - Förstärkt vägg
- Element

Observera att ytor alltid anges avrundade till närmaste halvtal  
 El / Bredbandsuttag placering kan komma att justeras

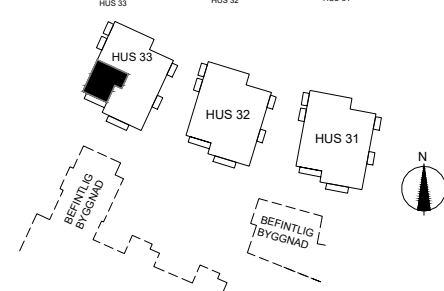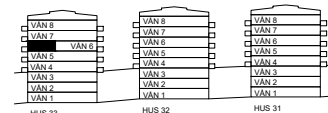

0 1 2 3 4 5m  
 SKALA 1:100

**JÄRN  
 TORGET**

Järntorget reserverar sig för eventuella ändringar och tryckfel. Avvikelser kan förekomma