

# ALTIA - URSVIK

## 1 RMK 35 KVM SAMT FÖRRÅD

LGH-/HUSNUMMER


32-1304

DATUM





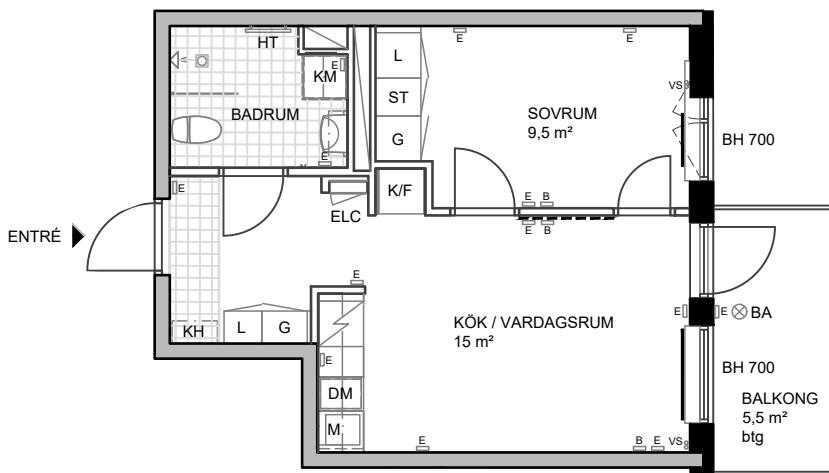

2020.09.09

PLAN/VÅNING



Våning 7



### FÖRKLARINGAR

- L Linneskåp
- G Garderobskåp
- ST Städsåp
- H Högsåp
- TT Tvättmaskin
- TM Torktumlare
- KM Kombimaskin
- K/F Kyl och fryssåp
- DM Diskmaskin
- M Micro
-  Induktionshåll
- U Ugn under håll
- U/M Högsåp m ugn/micro
- KLK Klådkammare
- KH Kapphylla
- HT Förberett uttag för handdukstork
- ELC Elcentral
- B Bredband
- E Eluttag
- VS Värmestam
- BA Belysningsarmatur på vägg
- BH Bröstningshöjd
- P Pivolfönster
- btg Betong
- bpl Betongplattor
-  Vent / rör schakt
-  Yttervägg
-  Betongvägg
-  Förstärkt vägg
-  Element

Observera att ytor alltid anges  
avrundade till närmaste halvtal  
Ei / Bredbandsuttag placering kan  
komma att justeras

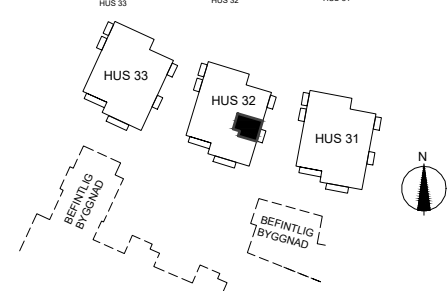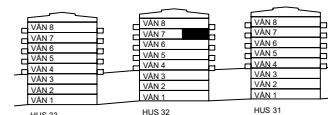

0 1 2 3 4 5m  
SKALA 1:100

# JÄRN TORGET

Järntorget reserverar sig för  
eventuella ändringar och tryckfel.  
Avvikelser kan förekomma