

ALTIA - URSVIK

1 RMK 35 KVM SAMT FÖRRÅD

LGH-/HUSNUMMER


33-0902

DATUM

2020.11.16

PLAN/VÅNING



Våning 3

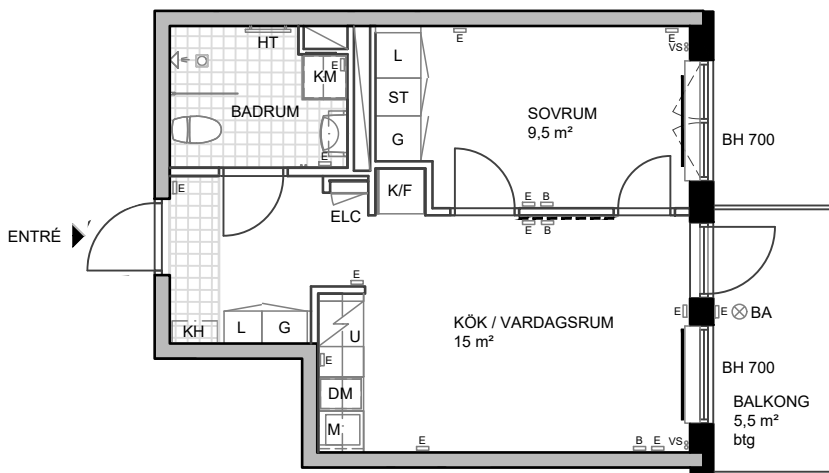

FÖRKLARINGAR

- L Linneskåp
- G Garderobskåp
- ST Städsåp
- H Högsåp
- TT Tvättmaskin
- TM Torktumlare
- KM Kombimaskin
- K/F Kyl och fryssåp
- DM Diskmaskin
- M Micro
- ⚡ Induktionshäll
- U Ugn under häll
- U/M Högsåp m ugn/micro
- KLK Klädkammare
- KH Kapphylla
- HT Förberett uttag för handdukstork
- ELC Elcentral
- B Bredband
- E Eluttag
- VS Värmestam
- BA Belysningsarmatur på vägg
- BH Bröstningshöjd
- P Pivolfönster
- btg Betong
- bpl Betongplattor
- ⬮ Vent / rör schakt
- ▬ Yttervägg
- ▬ Betongvägg
- - - Förstärkt vägg
- Element

Observera att ytor alltid anges avrundade till närmaste halvtal
 Ei / Bredbandsuttag placering kan komma att justeras

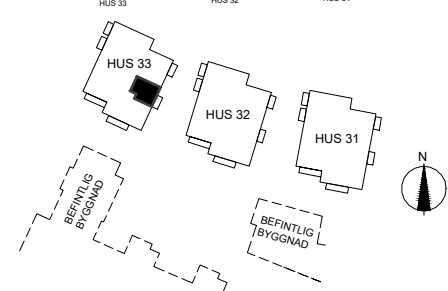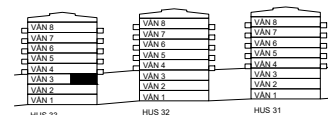

0 1 2 3 4 5m
 SKALA 1:100

JÄRN TORGET

Järntorget reserverar sig för eventuella ändringar och tryckfel. Avvikelser kan förekomma