

# ALTIA - URSVIK

## 5 ROK 126 KVM SAMT FÖRRÅD

LGH-/HUSNUMMER


32-0701

DATUM

2020.09.09

PLAN/VÅNING

Våning 1

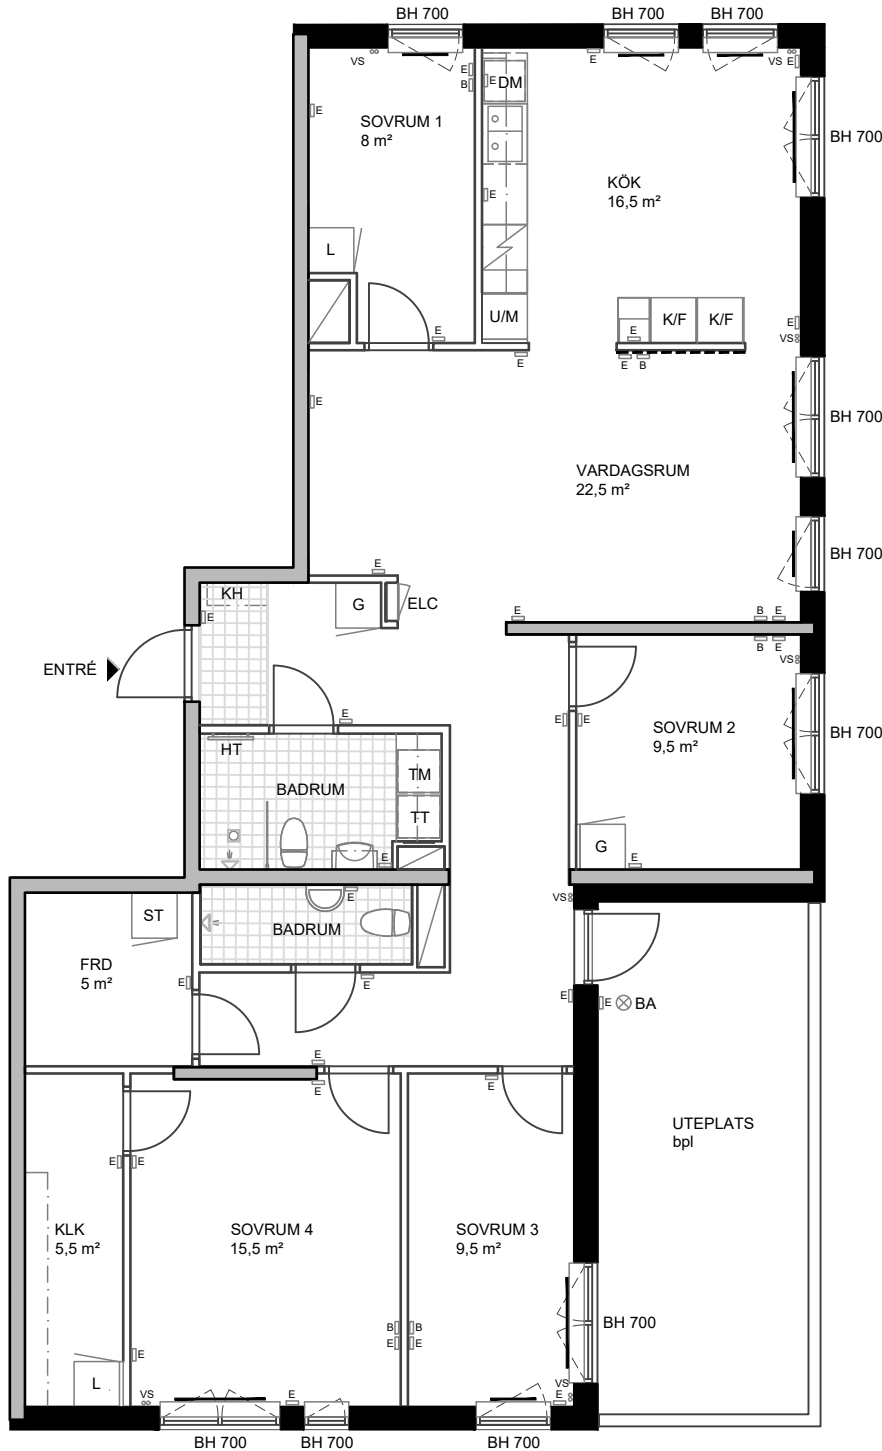

### FÖRKLARINGAR

- L Linneskåp
- G Garderobskåp
- ST Städskåp
- H Högskåp
- TT Tvättmaskin
- TM Torktumlare
- KM Kombimaskin
- K/F Kyl och frysskåp
- DM Diskmaskin
- M Micro
- ☐ Induktionshäll
- U Ugn under häll
- U/M Högskåp m ugn/micro
- KLK Klädkammare
- KH Kapphylla
- HT Förberett uttag för handdukstork
- ELC Elcentral
- B Bredband
- E Eluttag
- VS Värmestam
- BA Belysningsarmatur på vägg
- BH Bröstningshöjd
- P Pivolfönster
- btg Betong
- bpl Betongplattor
- ☐ Vent / rör schakt
- Yttervägg
- Betongvägg
- - - Förstärkt vägg
- Element

Observera att ytor alltid anges avrundade till närmaste halvtal  
Ei / Bredbandsuttag placering kan komma att justeras

