


ALBA - BROMMA

4 ROK 116 KVM

LGH-/HUSNUMMER
A-1102, B-1102, A-1202,
B-1202,

DATUM
2021-08-27


PLAN/VÅNING
Plan 11 & 12

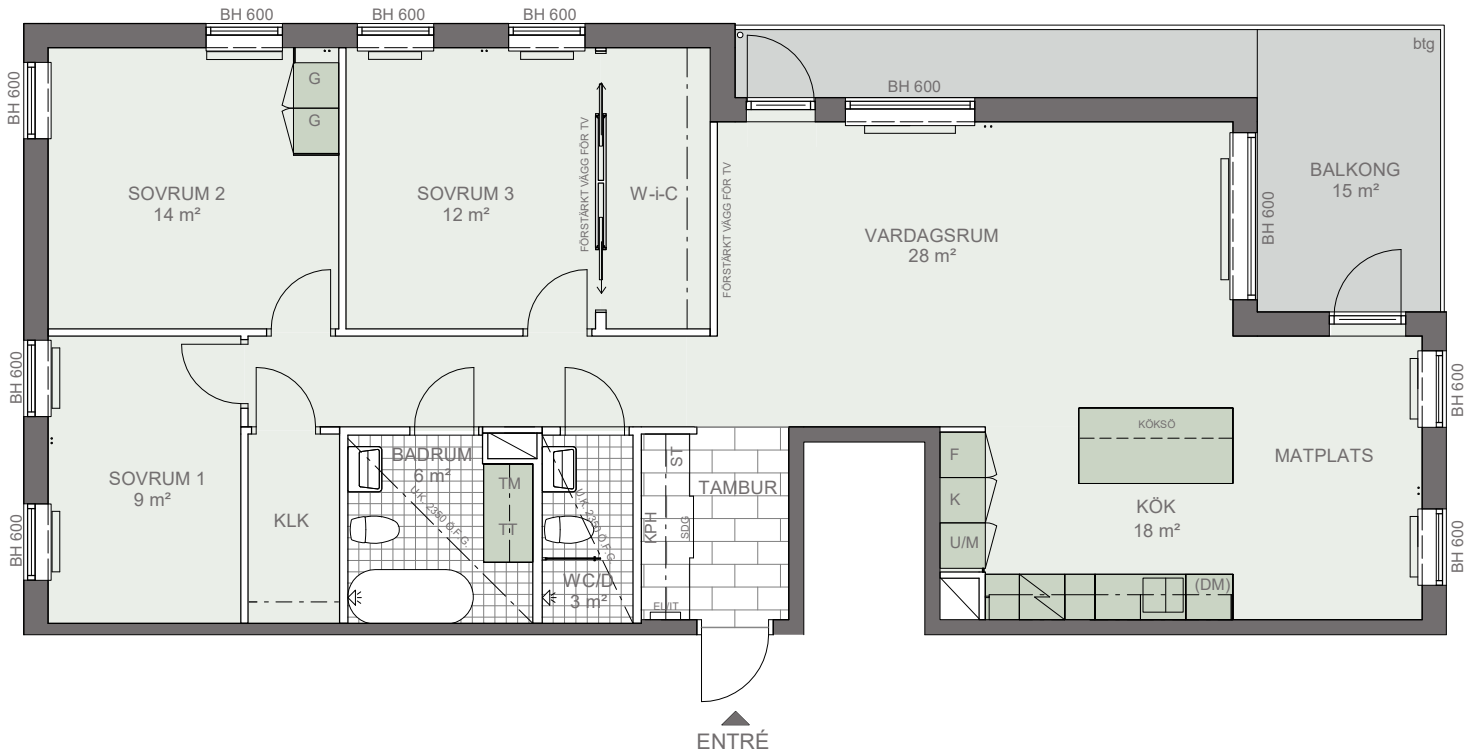

VÅNINGSPÅN



ÖVERSIKTSOMRÅDE

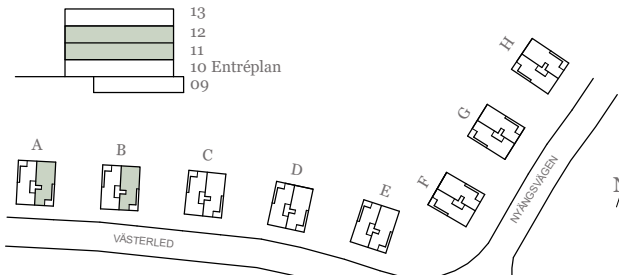

FÖRKLARINGAR

Rumshöjd: 2.6m Klinkergolv i tambur och våtrum, övriga rum parkett.

Induktionshäll	Högsåp m. SDG Skjuddörrs-ugn/micro-garderob	Betongvägg	Bröstningshöjd
Frys	Garderob	W-I-C Walk in closet	Schakt, vent/rör
Kyl	Städsåp	Elcentral/IT	Betong
Kyl/Frys	Tvättmaskin	Kapphylla	Betongplattor
Diskmaskin	Torktumlare	Badkar	Radiator
Högsåp	Kombimaskin	Innervägg	Stammarnas placering