


ALBA - BROMMA

LGH-/HUSNUMMER
A-1002, B-1002

DATUM
2021-08-27


4 ROK 116 KVM

PLAN/VÅNING
Plan 10 Entréplan

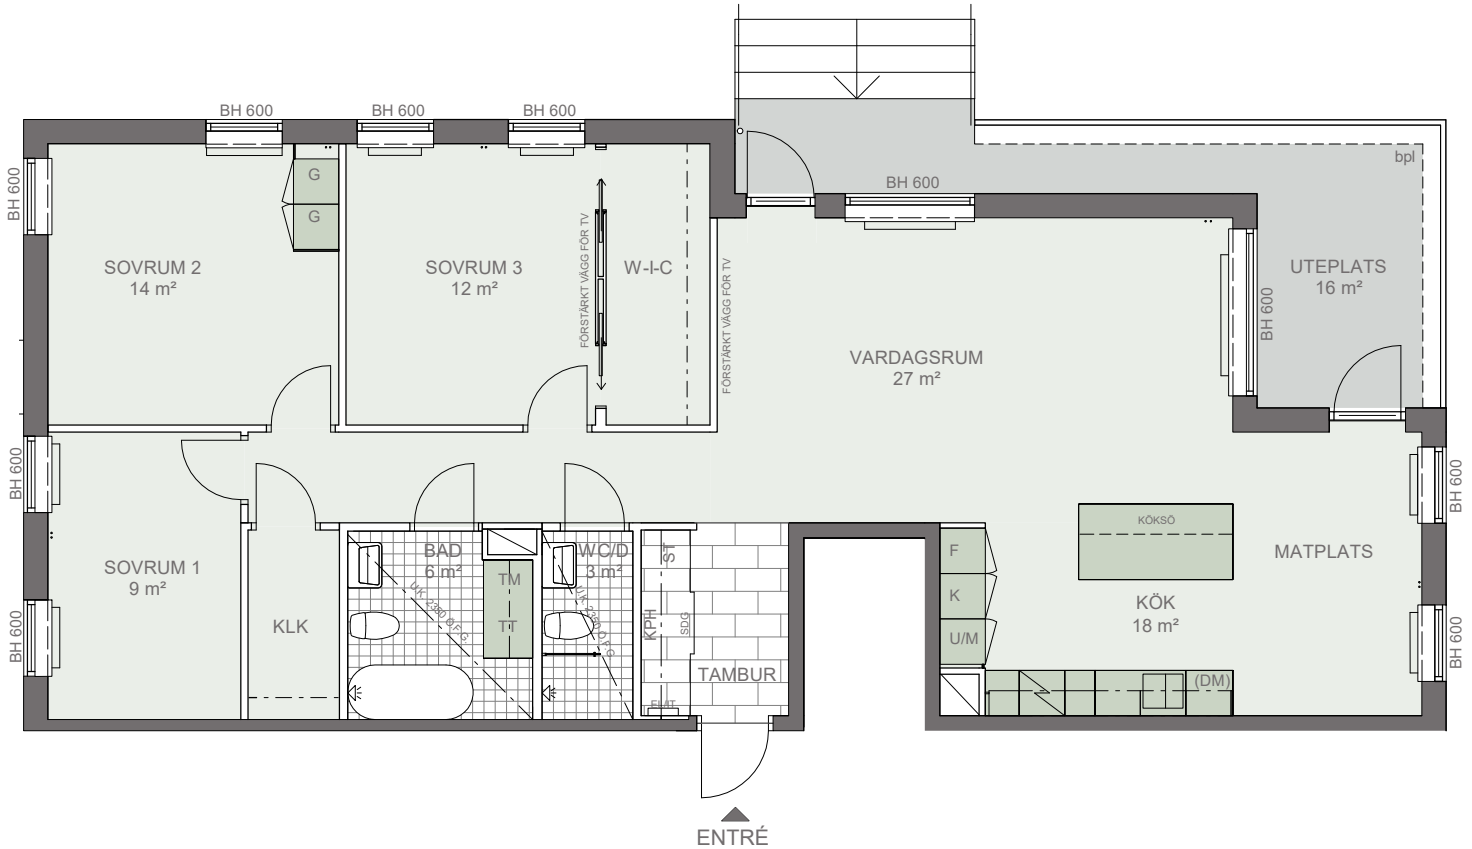

SKALA 1:100

VÅNINGSPÅN

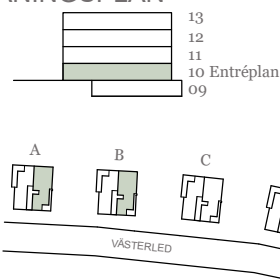

ÖVERSIKTSOMRÅDE

FÖRKLARINGAR

Rumshöjd: 2.6m Klinkergolv i tambur och våtrum, övriga rum parkett.
