


# ALBA - BROMMA

LGH-/HUSNUMMER  
A-1101, B-1101, C-1101, D-1101,  
A-1201, B-1201, C-1201, D-1201

DATUM  
2021-08-27


4 ROK 107 KVM

PLAN/VÅNING  
Plan 11 & 12

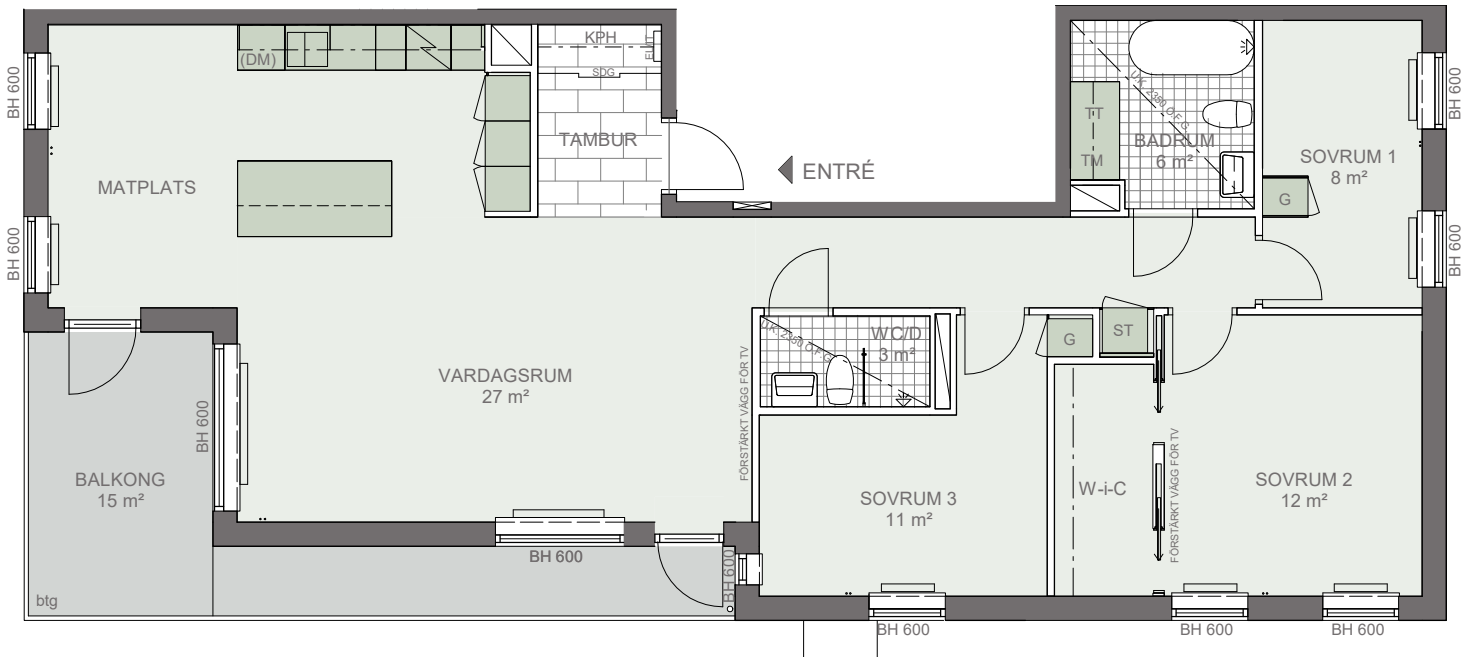


SKALA 1:100

## VÅNINGSPÅN

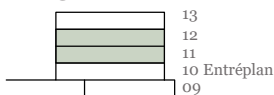

## ÖVERSIKTSOMRÅDE

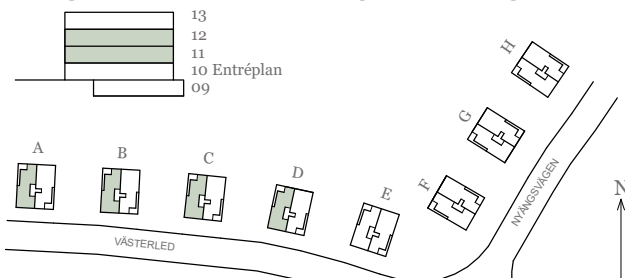

## FÖRKLARINGAR

Rumshöjd: 2.6m Klinkergolv i tambur och våtrum, övriga rum parkett.

Induktionshäll	U/M Högsåp m. SDG Skjutdörrs-ugn/micro-garderob	Betongvägg	BH Bröstningshöjd
F Frys	G Garderob	W-I-C Walk in closet	Schakt, vent/rör
K Kyl	ST Städsåp	EL Elcentral/IT	btg Betong
K/F Kyl/Frys	TM Tvättmaskin	KPH Kapphylla	bpl Betongplattor
DM Diskmaskin	TT Torktumlare	Badkar	Radiator
H Högsåp	KM Kombimaskin	Innervågg	Stammarnas placering