


ALBA - BROMMA

3 ROK 87 KVM

LGH-/HUSNUMMER
A-1301, B-1301, C-1301,
D-1301


DATUM
2021-08-27

PLAN/VÅNING
Plan 13

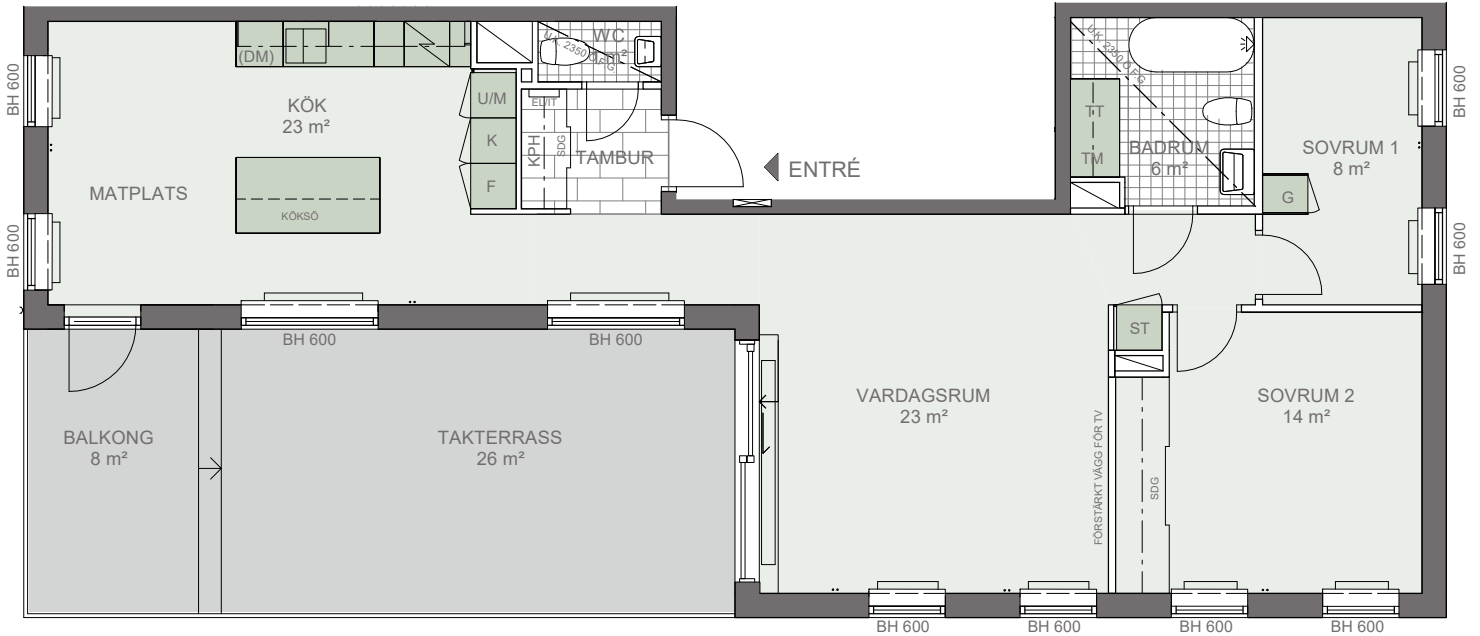


SKALA 1:100

VÅNINGSPÅN

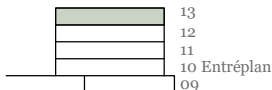

ÖVERSIKTSOMRÅDE

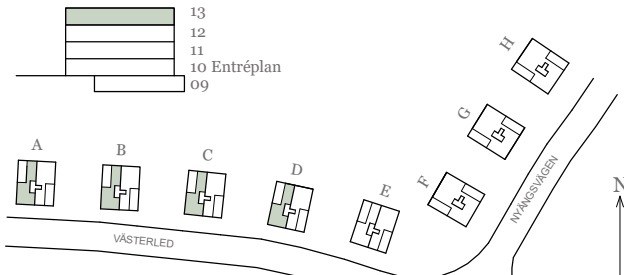

FÖRKLARINGAR

Rumshöjd: 2.6m Klinkergolv i tambur och våtrum, övriga rum parkett.

		Högsåp m. SDG Skjutdörrs-garderob		BH Bröstningshöjd
		Garderob		
		Städsåp		btg Betong
		Tvättmaskin KPH Kapphylla		Betongplattor
		Torktumlare		Radiator
		Kombimaskin		Stammarnas placering