


# ALBA - BROMMA

LGH-/HUSNUMMER  
A-1001, B-1001, C-1001,  
D-1001

DATUM  
2021-08-27


3 ROK 82 KVM

PLAN/VÅNING  
Plan 10 Entréplan

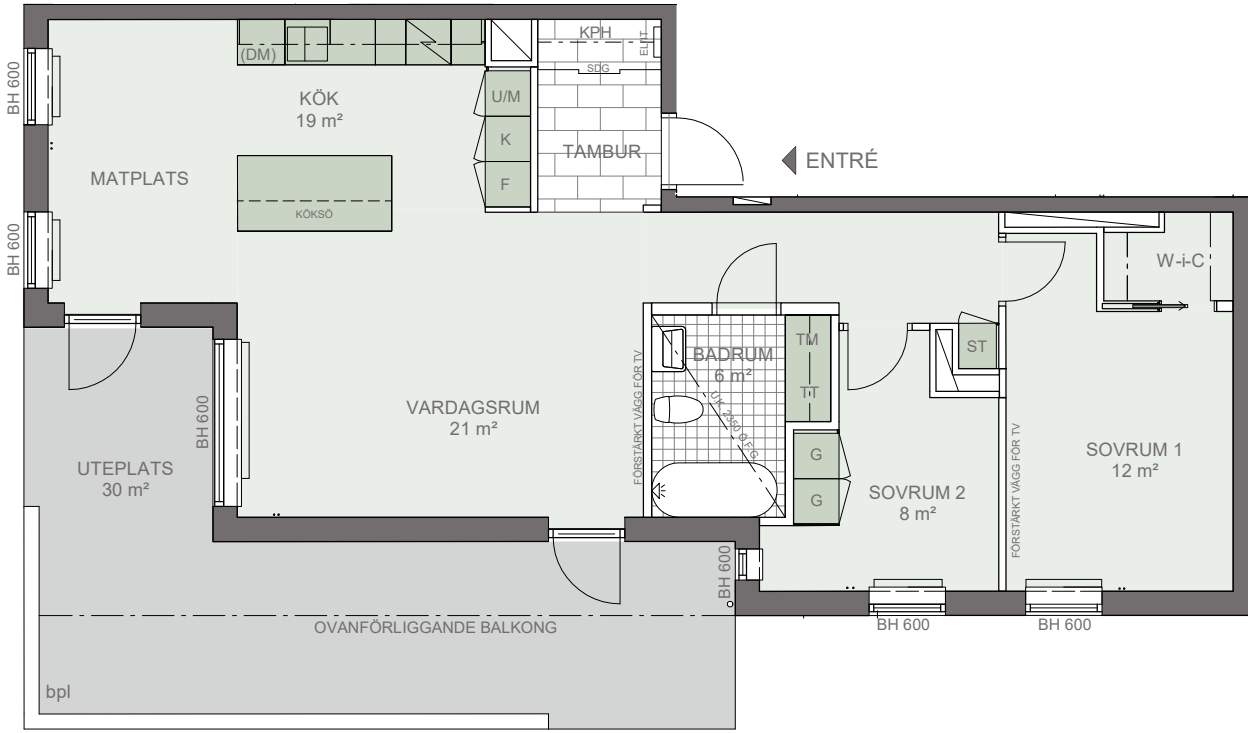

SKALA 1:100

## VÅNINGSPÅN

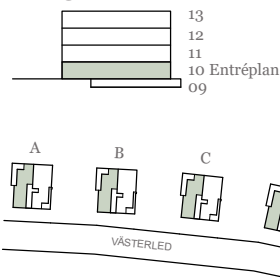

## ÖVERSIKTSOMRÅDE

## FÖRKLARINGAR

Rumshöjd: 2.6m Klinkergolv i tambur och våtrum, övriga rum parkett.

Induktionshäll	U/M Högsåp m. SDG Skjutdörrs-ugn/micro-garderob	Betongvägg	BH Bröstningshöjd
F Frys	G Garderob	W-I-C Walk in closet	Schakt, vent/rör
K Kyl	ST Städsåp	EL Elcentral/IT	btg Betong
K/F Kyl/Frys	TM Tvättmaskin	KPH Kapphylla	bpl Betongplattor
DM Diskmaskin	TT Torktumlare	Badkar	Radiator
H Högsåp	KM Kombimaskin	Innervägg	Stammarnas placering