


ALBA - BROMMA

LGH-/HUSNUMMER
C-1002

DATUM
2021-08-27


5 ROK 114 KVM

PLAN/VÅNING
Plan 10 Entréplan

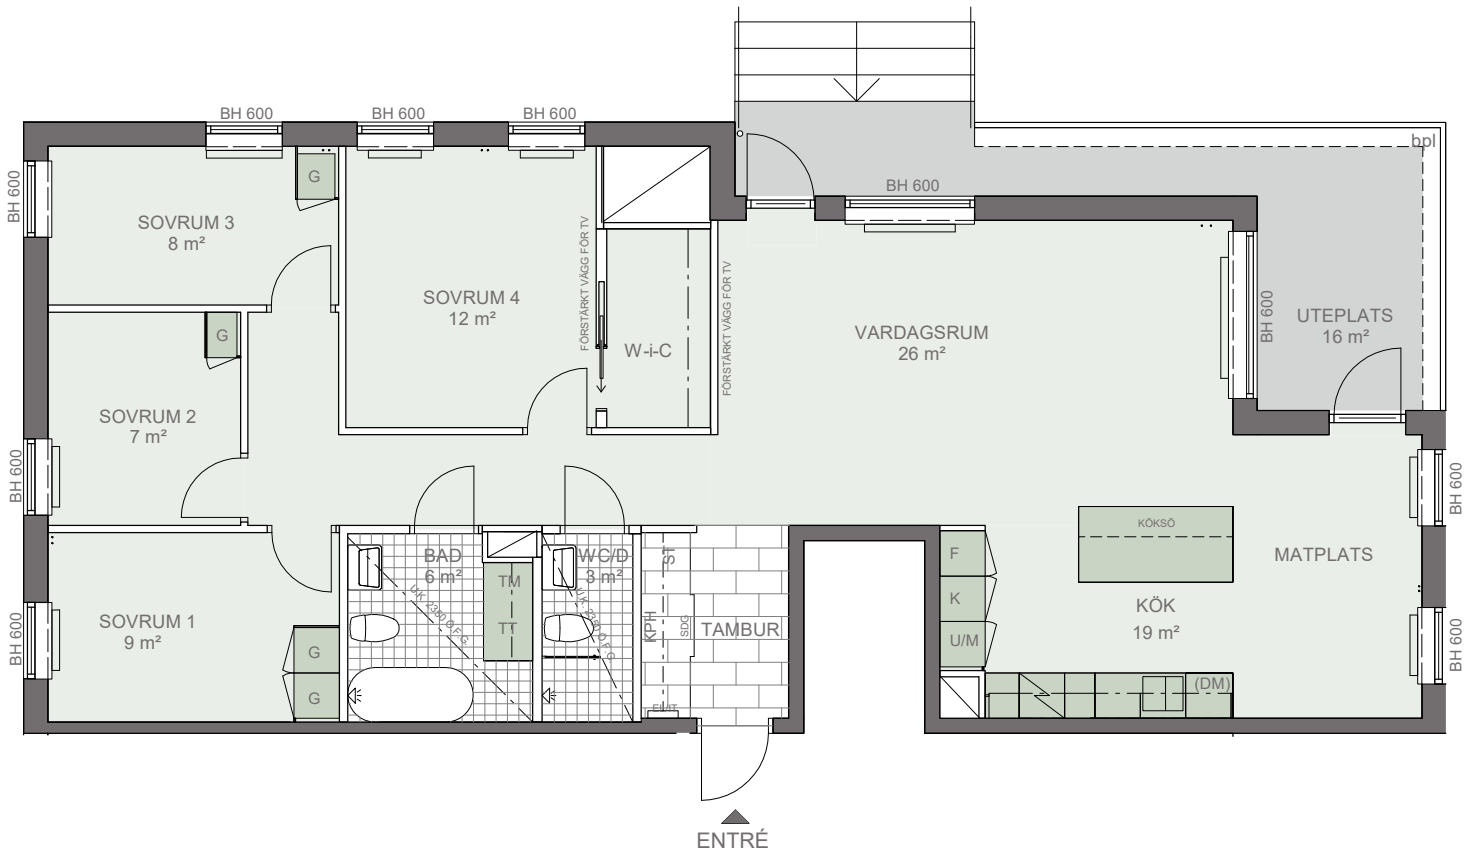


SKALA 1:100

VÅNINGSPÅN

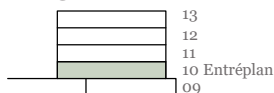

ÖVERSIKTSOMRÅDE

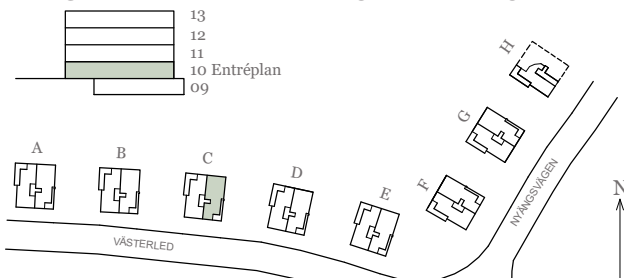

FÖRKLARINGAR

Rumshöjd: 2.6m Klinkergolv i tambur och våtrum, övriga rum parkett.
