


ALBA - BROMMA

3 ROK 96 KVM

LGH-/HUSNUMMER
A-1302, B-1302, C-1302,
D-1302


DATUM
2021-08-27

PLAN/VÅNING
Plan 13

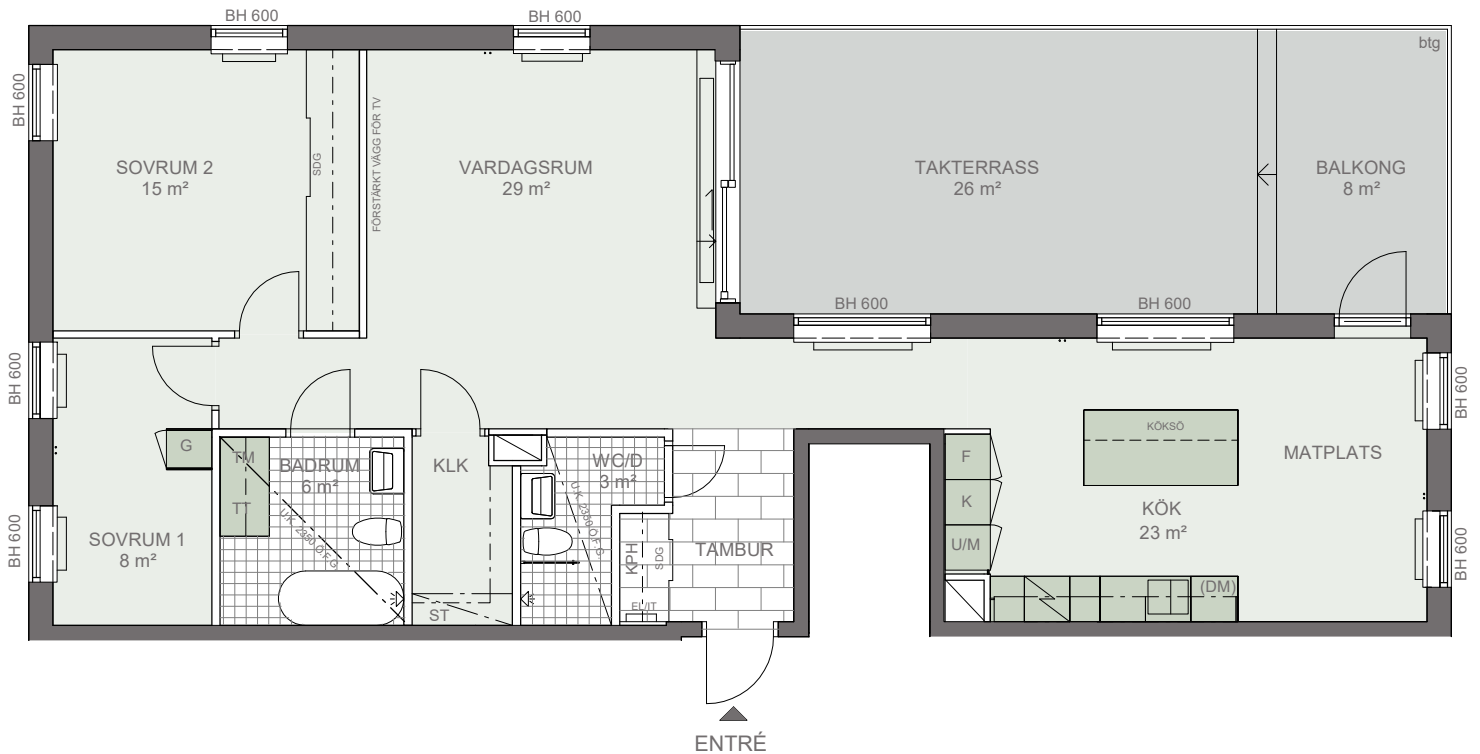


SKALA 1:100

VÅNINGSPÅN

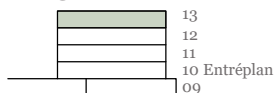

ÖVERSIKTSOMRÅDE

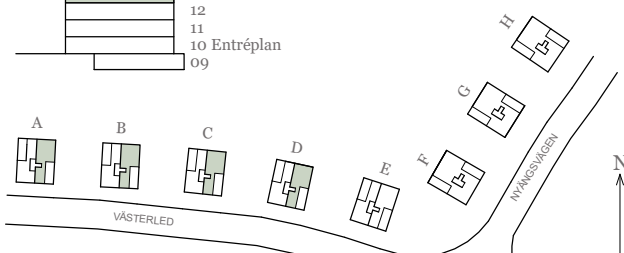

FÖRKLARINGAR

Rumshöjd: 2.6m Klinkergolv i tambur och våtrum, övriga rum parkett.
