



3 RUM OCH KÖK
82,0m² + uteplats 27,5m²

LGH: A-1001, B-1001, C-1001, D-1001, E-1001
G-1001




HUS A-E & G
PLAN 10

FÖRKLARINGAR

- SDG Skjutdörrsgarderob
- G Garderob
- ST Städsåp
- H Högsåp
- TT Torktumlare
- TM Tvättmaskin
- KM Kombimaskin
- K/F Kyl/frys
- K Kylskåp
- F Fryssåp
- DM Diskmaskin
- U/M Ugn/Mikro
- ☑ Häll
- ☐ Badkar
- W-i-C Walk-in-Closet
- Kapphylla
- EL/IT Elcentral/IT
- btg Betong
- bpl Betongplattor
- ▨ Schakt, vent/rör
- ▭ Innervägg
- ▬ Betongvägg

Klinker på golv i tambur och våtrum,
övriga rum parkett.
Invändig takhöjd 2600mm,
om ej annat anges.
Fönsterbröstningshöjd 600mm,
om ej annat anges.

SKALA 1:100 (A4)

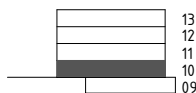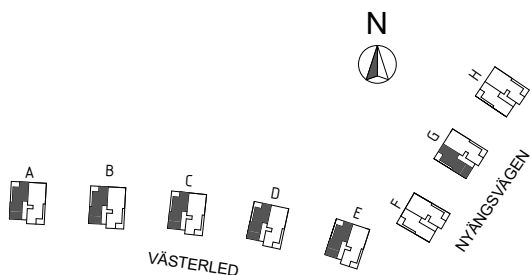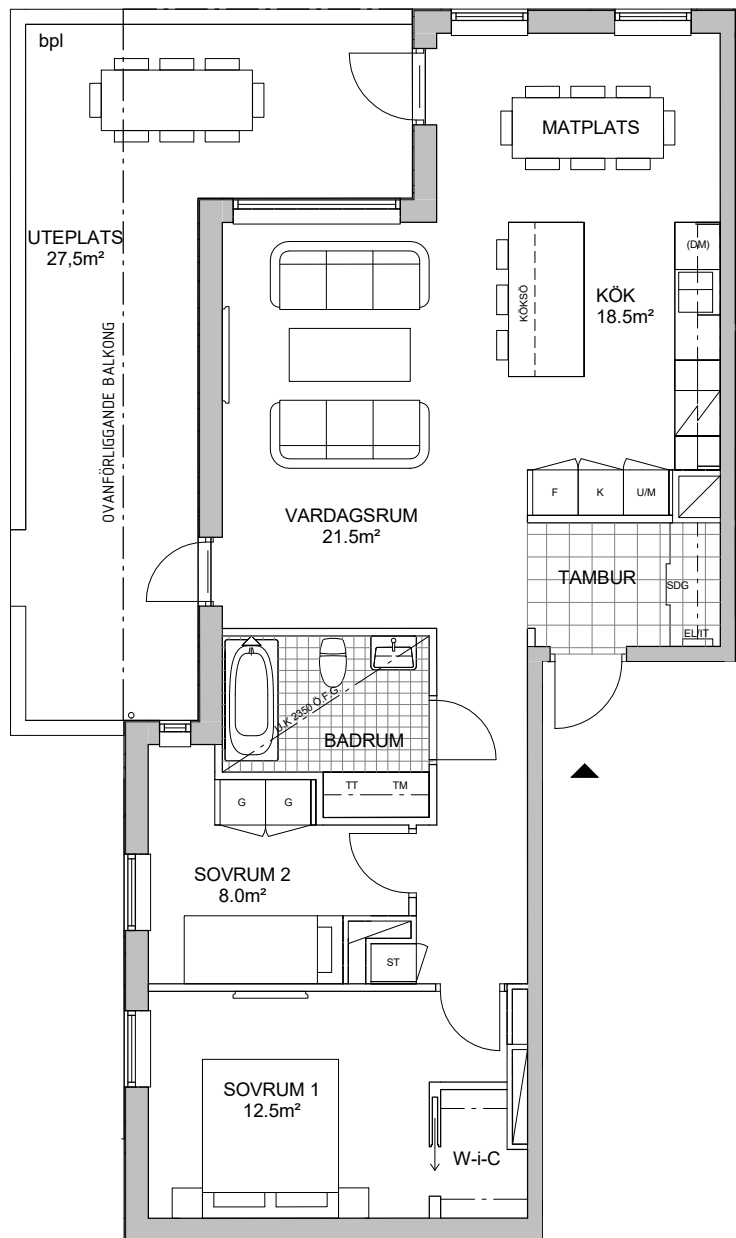

ABACUS

RESERVATION FÖR EVENTUELLA AVVIKELSER
Datum: 2018-04-10, Rev. datum



3 RUM OCH KÖK
82,0 m² + uteplats 27,5m²

LGH: F-1001



HUS F
PLAN 10

FÖRKLARINGAR

SDG	Skjutdörrsgarderob
G	Garderob
ST	Städsåp
H	Högsåp
TT	Torktumlare
TM	Tvättmaskin
KM	Kombimaskin
K/F	Kyl/frys
K	Kylskåp
F	Frysskåp
DM	Diskmaskin
U/M	Ugn/Mikro
	Häll
	Badkar
W-i-C	Walk-in-Closet
---	Kapphylla
EL/IT	Elcentral/IT
btg	Betong
bpl	Betongplattor
	Schakt, vent/rör
	Innervägg
	Betongvägg

Klinker på golv i tambur och våtrum,
övriga rum parkett.
Invändig takhöjd 2600mm,
om ej annat anges.
Fönsterbröstningshöjd 600mm,
om ej annat anges.

SKALA 1:100 (A4)

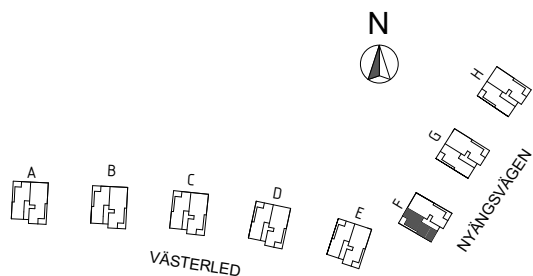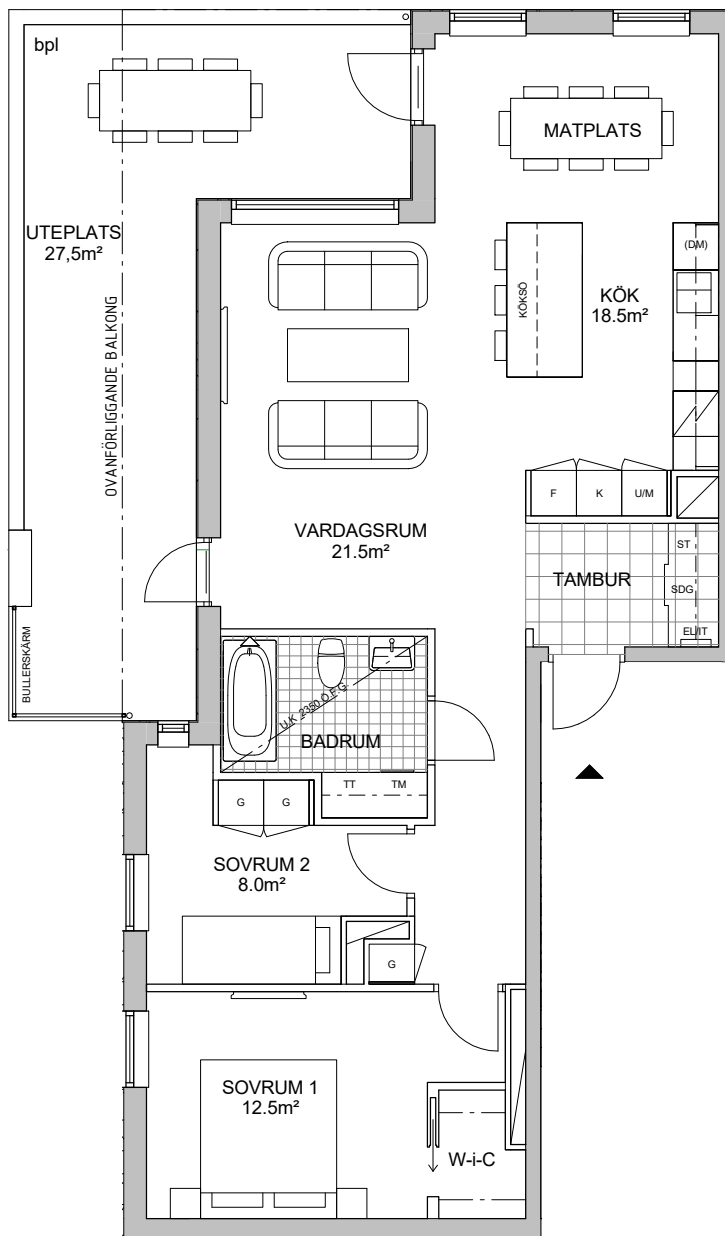

ABACUS

RESERVATION FÖR EVENTUELLA AVVIKELSER
Datum: 2018-04-10, Rev. datum

2 RUM OCH KÖK
71,0m² + uteplats 27,5m²

LGH: H-1001



HUS H
PLAN 10

FÖRKLARINGAR

- SDG Skjuddörrsgarderob
- G Garderob
- ST Städskap
- H Högskåp
- TT Torktumlare
- TM Tvättmaskin
- KM Kombimaskin
- K/F Kyl/frys
- K Kylskåp
- F Frysskåp
- DM Diskmaskin
- U/M Ugn/Mikro
- ▨ Häll
- ▭ Badkar
- W-i-C Walk-in-Closet
- - - Kapphylla
- EL/IT Elcentral/IT
- btg Betong
- bpl Betongplattor
- ▨ Schakt, vent/rör
- ▭ Innervägg
- ▬ Betongvägg

Klinker på golv i tambur och våtrum,
 övriga rum parkett.
 Invändig takhöjd 2600mm,
 om ej annat anges.
 Fönsterbröstningshöjd 600mm,
 om ej annat anges.

SKALA 1:100 (A4)

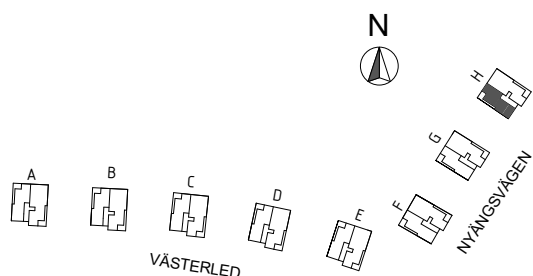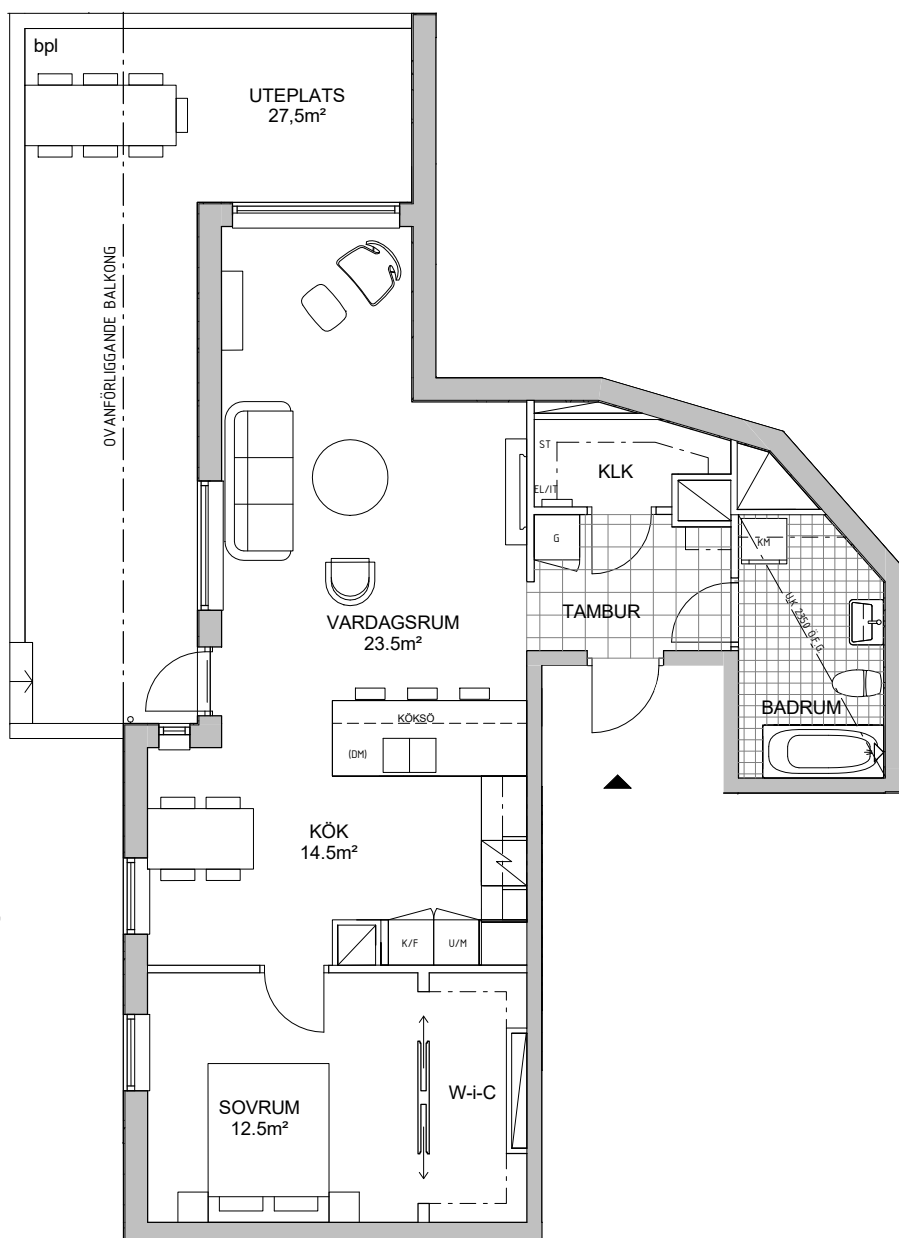

ABACUS

RESERVATION FÖR EVENTUELLA AVVIKELSER
 Datum: 2018-04-10, Rev. datum



5 RUM OCH KÖK
116,0m² + uteplats 25,5m²

LGH: A-1002, B-1002, D-1002, E-1002,
G-1002,




HUS A, B, D, E & G
PLAN 10

FÖRKLARINGAR

- SDG Skjutdörrsgarderob
- G Garderob
- ST Städsåp
- H Högsåp
- TT Torktumlare
- TM Tvättmaskin
- KM Kombimaskin
- K/F Kyl/frys
- K Kylskåp
- F Frysskåp
- DM Diskmaskin
- U/M Ugn/Mikro
- ☑ Häll
- ☐ Badkar
- W-i-C Walk-in-Closet
- Kapphylla
- EL/IT Elcentral/IT
- btg Betong
- bpl Betongplattor
- ▨ Schakt, vent/rör
- ▭ Innervägg
- ▬ Betongvägg

Klinker på golv i tambur och våtrum,
övriga rum parkett.
Invändig takhöjd 2600mm,
om ej annat anges.
Fönsterbröstningshöjd 600mm,
om ej annat anges.

SKALA 1:100 (A4)

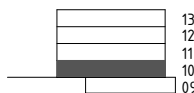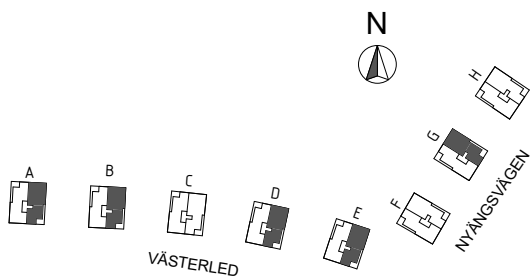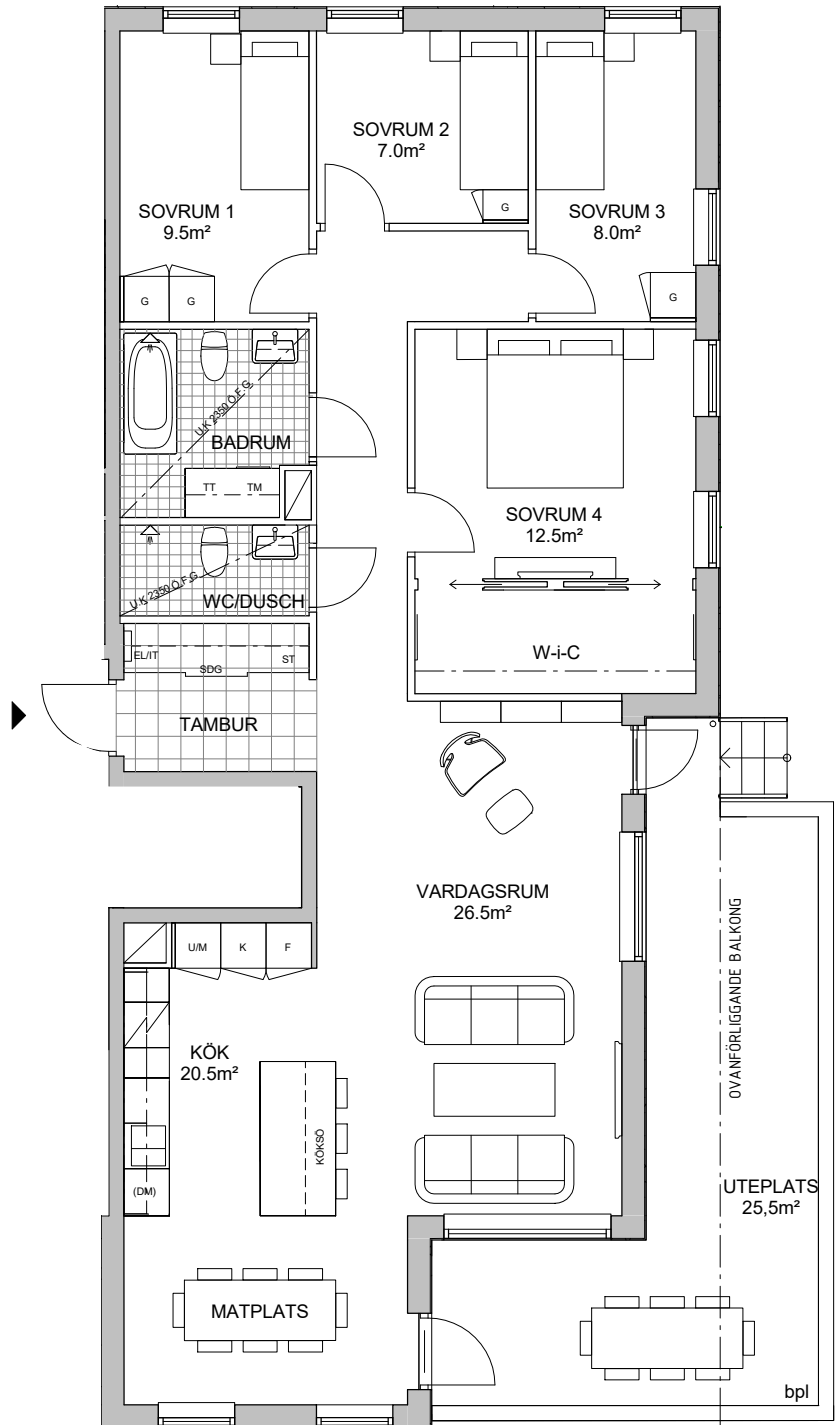

ABACUS

RESERVATION FÖR EVENTUELLA AVVIKELSER
Datum: 2018-03-29, Rev. datum



5 RUM OCH KÖK

114,0m² + uteplats 25,5m²

LGH: C-1002, F-1002



HUS C & F PLAN 10

FÖRKLARINGAR

- SDG Skjutdörrsgarderob
- G Garderob
- ST Städskåp
- H Högsåp
- TT Torktumlare
- TM Tvättmaskin
- KM Kombimaskin
- K/F Kyl/frys
- K Kylskåp
- F Frysskåp
- DM Diskmaskin
- U/M Ugn/Mikro
- ▧ Häll
- ▭ Badkar
- W-i-C Walk-in-Closet
- - - Kapphylla
- EL/IT Elcentral/IT
- btg Betong
- bpl Betongplattor
- ▨ Schakt, vent/rör
- ▭ Innervägg
- ▬ Betongvägg

Klinker på golv i tambur och våtrum,
övriga rum parkett.
Invändig takhöjd 2600mm,
om ej annat anges.
Fönsterbröstningshöjd 600mm,
om ej annat anges.

SKALA 1:100 (A4)

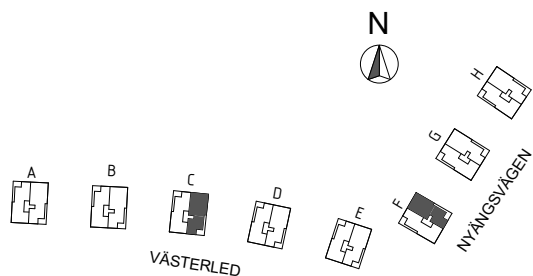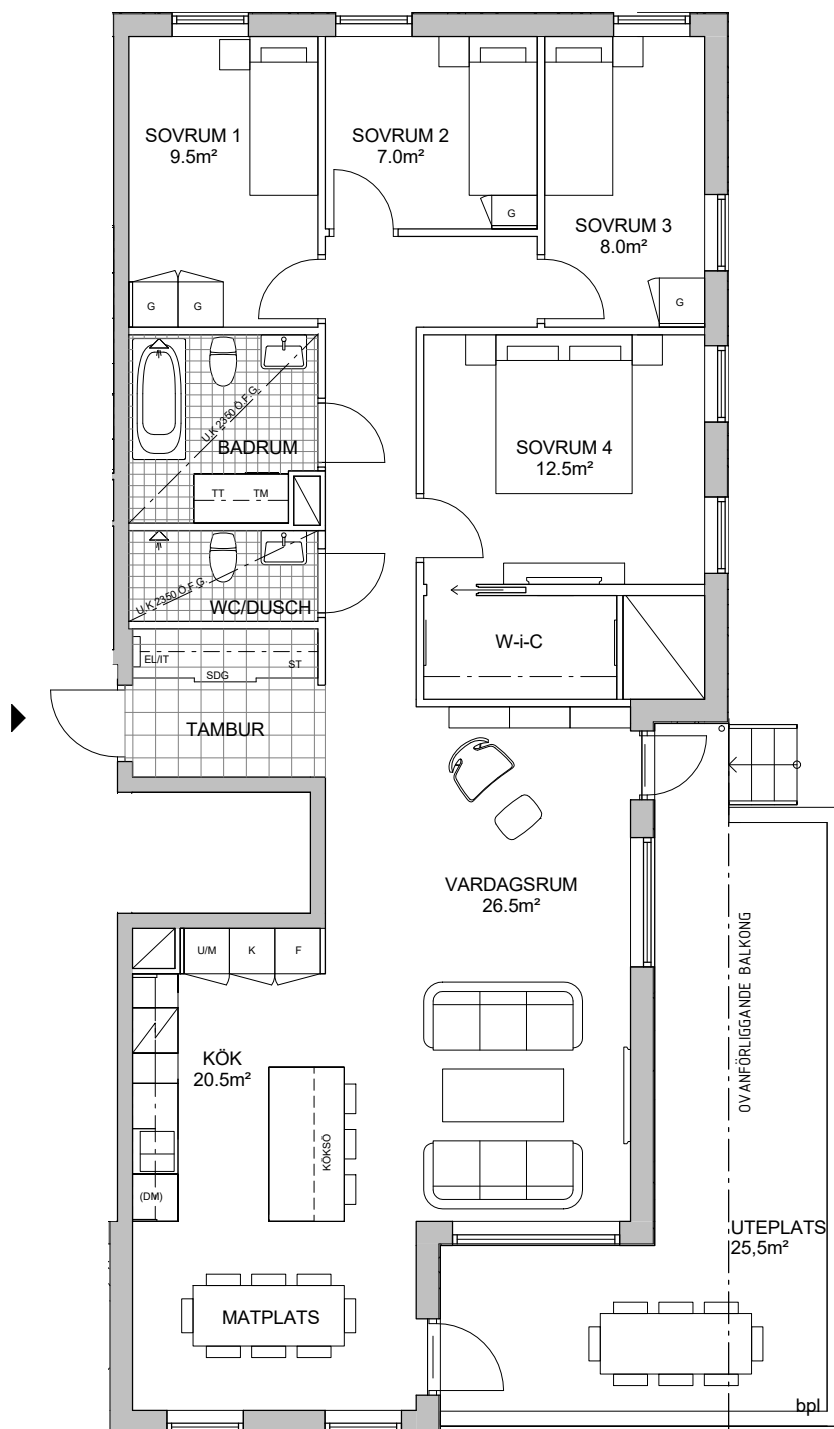

ABACUS

RESERVATION FÖR EVENTUELLA AVVIKELSER
Datum: 2018-04-10, Rev. datum



4 RUM OCH KÖK
107,0 m²

LGH: A-1101, B-1101, C-1101, D-1101, E-1101,
G-1101, H-1101, A-1201, B-1201, C-1201,
D-1201, E-1201, G-1201, H-1201,



HUS A - E, G & H
PLAN 11-12

FÖRKLARINGAR

SDG	Skjutdörrsgarderob
G	Garderob
ST	Städskåp
H	Högsåp
TT	Torktumlare
TM	Tvättmaskin
KM	Kombimaskin
K/F	Kyl/frys
K	Kylskåp
F	Frysskåp
DM	Diskmaskin
U/M	Ugn/Mikro
▧	Häll
▩	Badkar
W-i-C	Walk-in-Closet
---	Kapphylla
EL/IT	Elcentral/IT
btg	Betong
bpl	Betongplattor
▨	Schakt, vent/rör
▭	Innervägg
▬	Betongvägg

Klinker på golv i tambur och våtrum,
övriga rum parkett.
Invändig takhöjd 2600mm,
om ej annat anges.
Fönsterbröstningshöjd 600mm,
om ej annat anges.

SKALA 1:100 (A4)

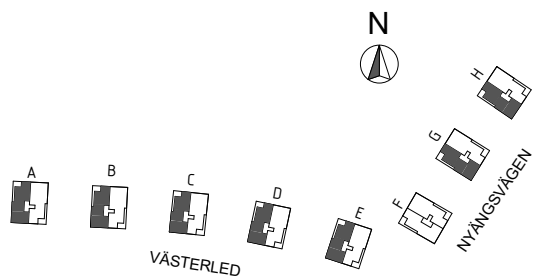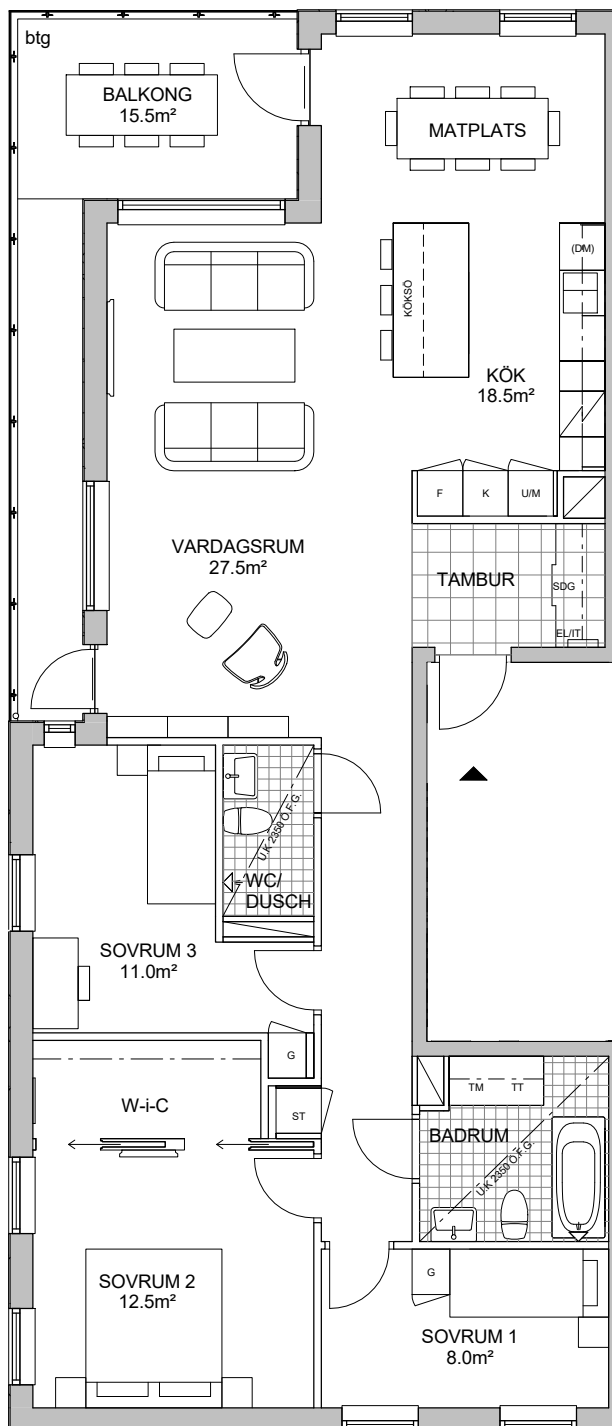

ABACUS

RESERVATION FÖR EVENTUELLA AVVIKELSER
Datum: 2018-04-10, Rev. datum



4 RUM OCH KÖK
107,0 m²

LGH: F-1101, F-1201




HUS F
PLAN 11-12

FÖRKLARINGAR

- SDG Skjutdörrsgarderob
- G Garderob
- ST Städsåp
- H Högsåp
- TT Torktumlare
- TM Tvättmaskin
- KM Kombimaskin
- K/F Kyl/frys
- K Kylskåp
- F Frysskåp
- DM Diskmaskin
- U/M Ugn/Mikro
- ☐ Häll
- ☐ Badkar
- W-i-C Walk-in-Closet
- - - Kapphylla
- EL/IT Elcentral/IT
- btg Betong
- bpl Betongplattor
- ▨ Schakt, vent/rör
- Innervägg
- ▬ Betongvägg

Klinker på golv i tambur och våtrum,
övriga rum parkett.
Invändig takhöjd 2600mm,
om ej annat anges.
Fönsterbröstningshöjd 600mm,
om ej annat anges.

SKALA 1:100 (A4)

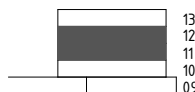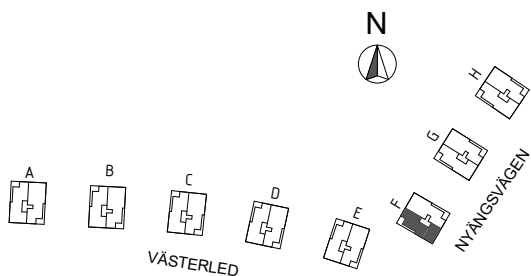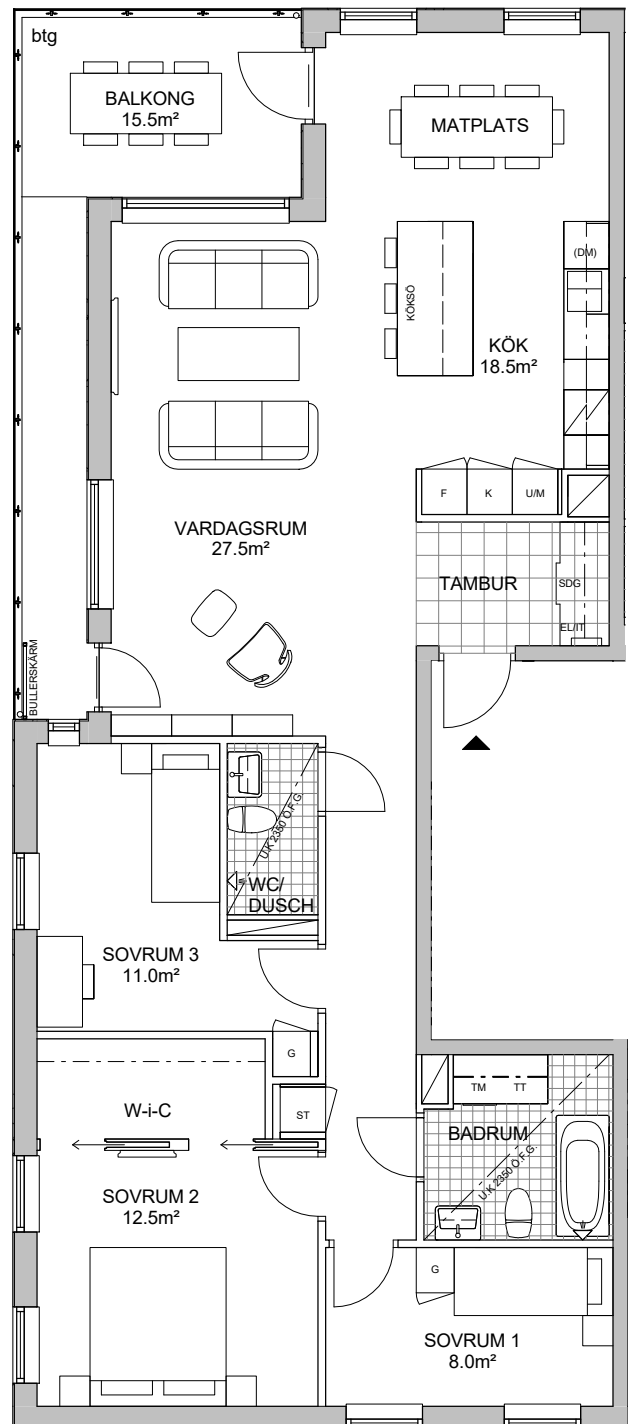

ABACUS

RESERVATION FÖR EVENTUELLA AVVIKELSER
Datum: 2018-04-10, Rev. datum



5 RUM OCH KÖK
116,0 m²

LGH: A-1102, B-1102, C-1102, D-1102, E-1102
F-1102, G-1102, H-1102, A-1202, B-1202,
C-1202, D-1202, E-1202, F-1202, G-1202,
H-1202




HUS A-H
PLAN 11-12

FÖRKLARINGAR

- SDG Skjutdörrsgarderob
- G Garderob
- ST Städsåp
- H Högsåp
- TT Torktumlare
- TM Tvättmaskin
- KM Kombimaskin
- K/F Kyl/frys
- K Kylskåp
- F Frysskåp
- DM Diskmaskin
- U/M Ugn/Mikro
- ☑ Häll
- ☐ Badkar
- W-i-C Walk-in-Closet
- Kapphylla
- EL/IT Elcentral/IT
- btg Betong
- bpl Betongplattor
- ▭ Schakt, vent/rör
- ▭ Innervägg
- ▭ Betongvägg

Klinker på golv i tambur och våtrum,
övriga rum parkett.
Invändig takhöjd 2600mm,
om ej annat anges.
Fönsterbröstningshöjd 600mm,
om ej annat anges.

SKALA 1:100 (A4)

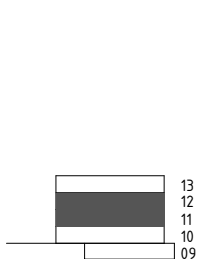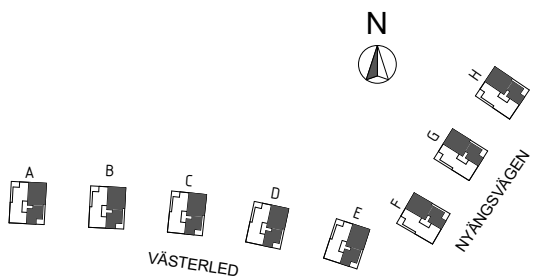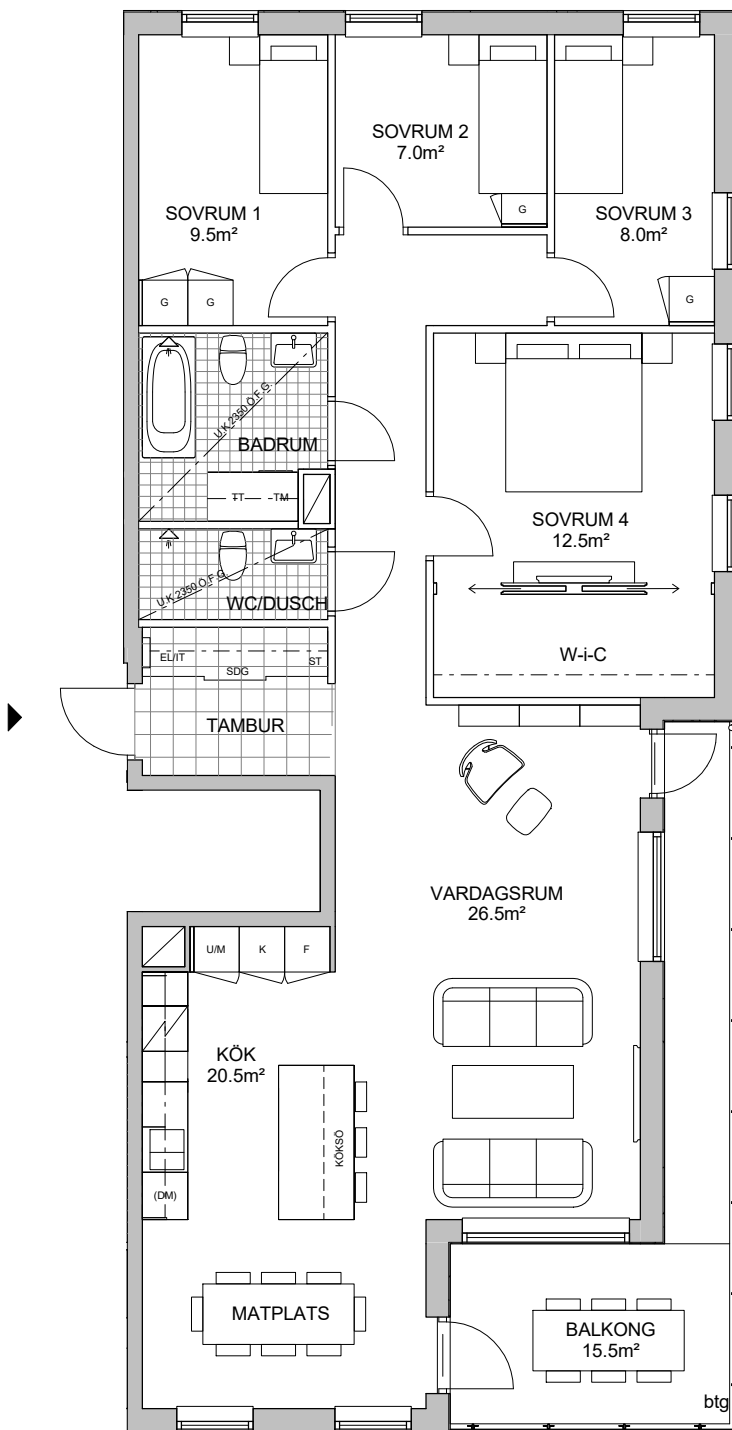

ABACUS

RESERVATION FÖR EVENTUELLA AVVIKELSER
Datum: 2018-04-10, Rev. datum



3 RUM OCH KÖK (möjlig 4rok)
87 m² +26m² takterrass

LGH: A-1301, B-1301, C-1301, D-1301, E-1301




HUS A - E
PLAN 13

FÖRKLARINGAR

SDG	Skjutdörrsgarderob
G	Garderob
ST	Städskap
H	Högskap
TT	Torktumlare
TM	Tvättmaskin
KM	Kombimaskin
K/F	Kyl/frys
K	Kylskåp
F	Frysskåp
DM	Diskmaskin
U/M	Ugn/Mikro
	Häll
	Badkar
W-i-C	Walk-in-Closet
---	Kapphylla
EL/IT	Elcentral/IT
btg	Betong
bpl	Betongplattor
	Schakt, vent/rör
	Innervägg
	Betongvägg

Klinker på golv i tambur och våtrum,
övriga rum parkett.
Invändig takhöjd 2600mm,
om ej annat anges.
Fönsterbröstningshöjd 600mm,
om ej annat anges.

SKALA 1:100 (A4)

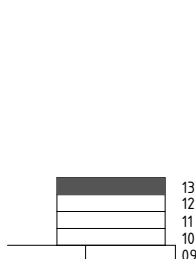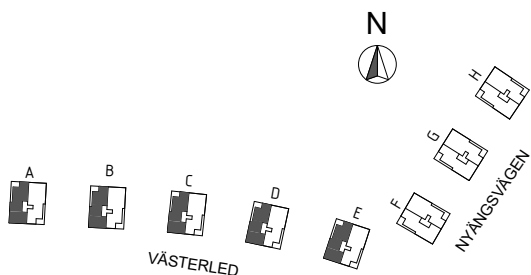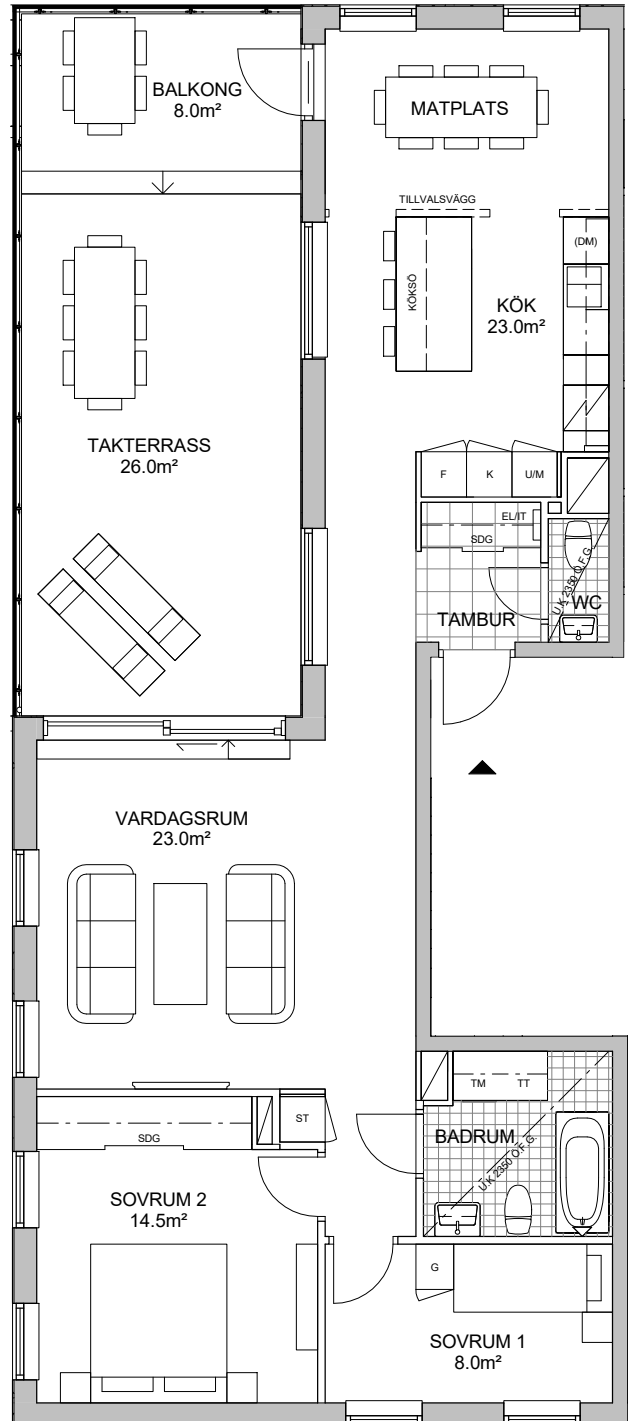

ABACUS

RESERVATION FÖR EVENTUELLA AVVIKELSER
Datum: 2018-04-10, Rev. datum



3 RUM OCH KÖK
96,0 m² + 26m² takterrass

LGH: A-1302, B-1302, C-1302, D-1302, E-1302




HUS A - E
PLAN 13

FÖRKLARINGAR

- SDG Skjutdörrsgarderob
- G Garderob
- ST Städsåp
- H Högsåp
- TT Torktumlare
- TM Tvättmaskin
- KM Kombimaskin
- K/F Kyl/frys
- K Kylskåp
- F Frysskåp
- DM Diskmaskin
- U/M Ugn/Mikro
- ▧ Häll
- ▭ Badkar
- W-i-C Walk-in-Closet
- - - Kapphylla
- EL/IT Elcentral/IT
- btg Betong
- bpl Betongplattor
- ▨ Schakt, vent/rör
- ▭ Innervägg
- ▬ Betongvägg

Klinker på golv i tambur och våtrum,
övriga rum parkett.
Invändig takhöjd 2600mm,
om ej annat anges.
Fönsterbröstningshöjd 600mm,
om ej annat anges.

SKALA 1:100 (A4)

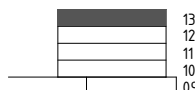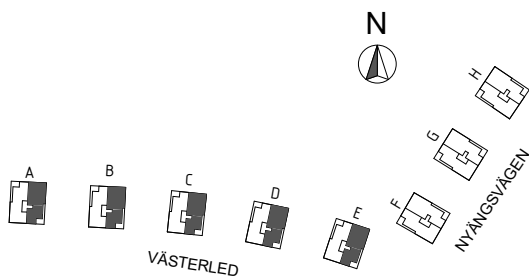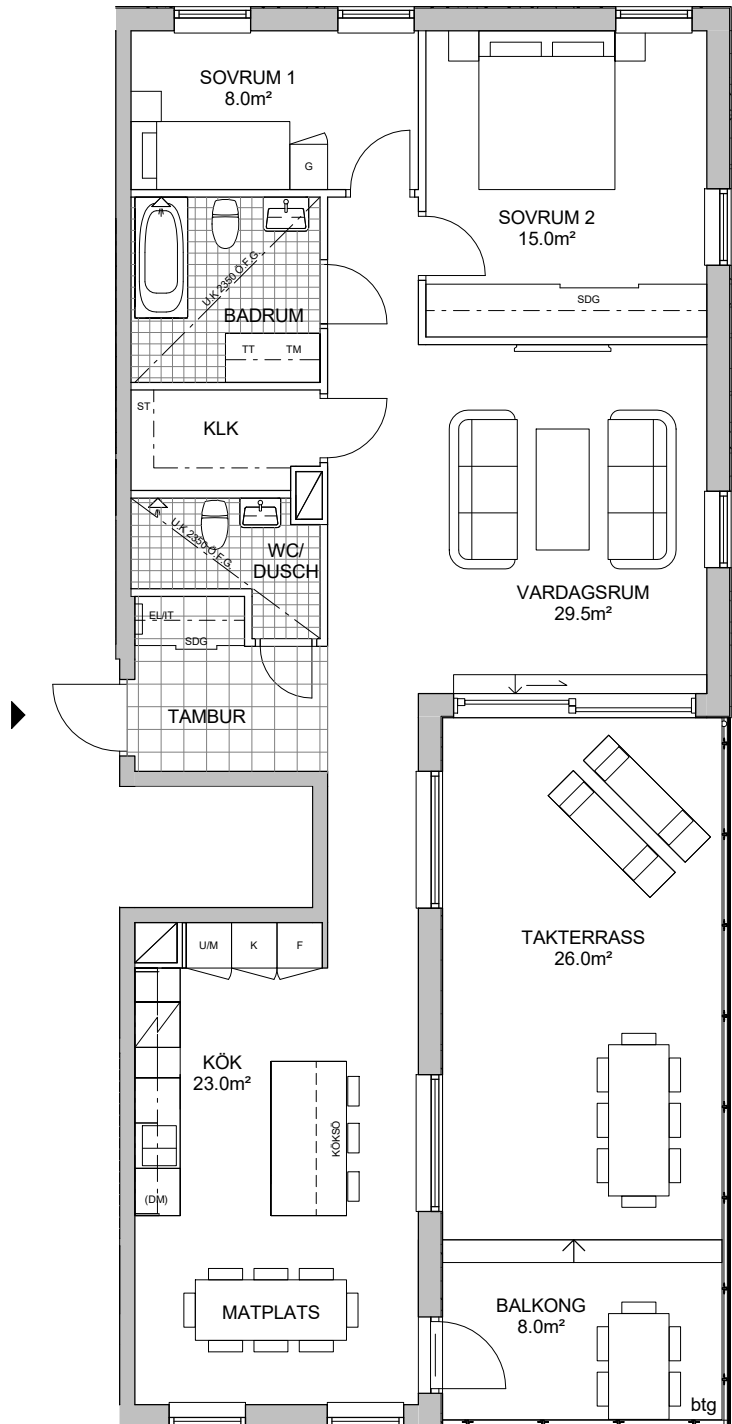

ABACUS

RESERVATION FÖR EVENTUELLA AVVIKELSER
Datum: 2018-04-10, Rev. datum



PENTHOUSE
5 RUM OCH KÖK
191,0 m² + 2 takterrasser à 26m²

LGH: F-1301




HUS F
PLAN 13

FÖRKLARINGAR

- SDG Skjutdörrsgarderob
- G Garderob
- ST Städskåp
- H Högsåp
- TT Torktumlare
- TM Tvättmaskin
- KM Kombimaskin
- K/F Kyl/frys
- K Kylskåp
- F Frysskåp
- DM Diskmaskin
- U/M Ugn/Mikro
- ☑ Häll
- ☐ Badkar
- W-i-C Walk-in-Closet
- Kapphylla
- EL/IT Elcentral/IT
- btg Betong
- bpl Betongplattor
- ☒ Schakt, vent/rör
- ☐ Innervägg
- ▬ Betongvägg

Klinker på golv i tambur, lounge och våtrum,
övriga rum parkett.
Invändig takhöjd 2600mm,
om ej annat anges.
Fönsterbröstningshöjd 600mm,
om ej annat anges.

SKALA 1:100 (A3)

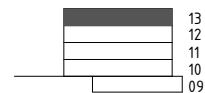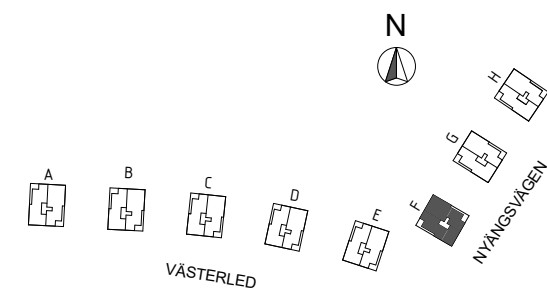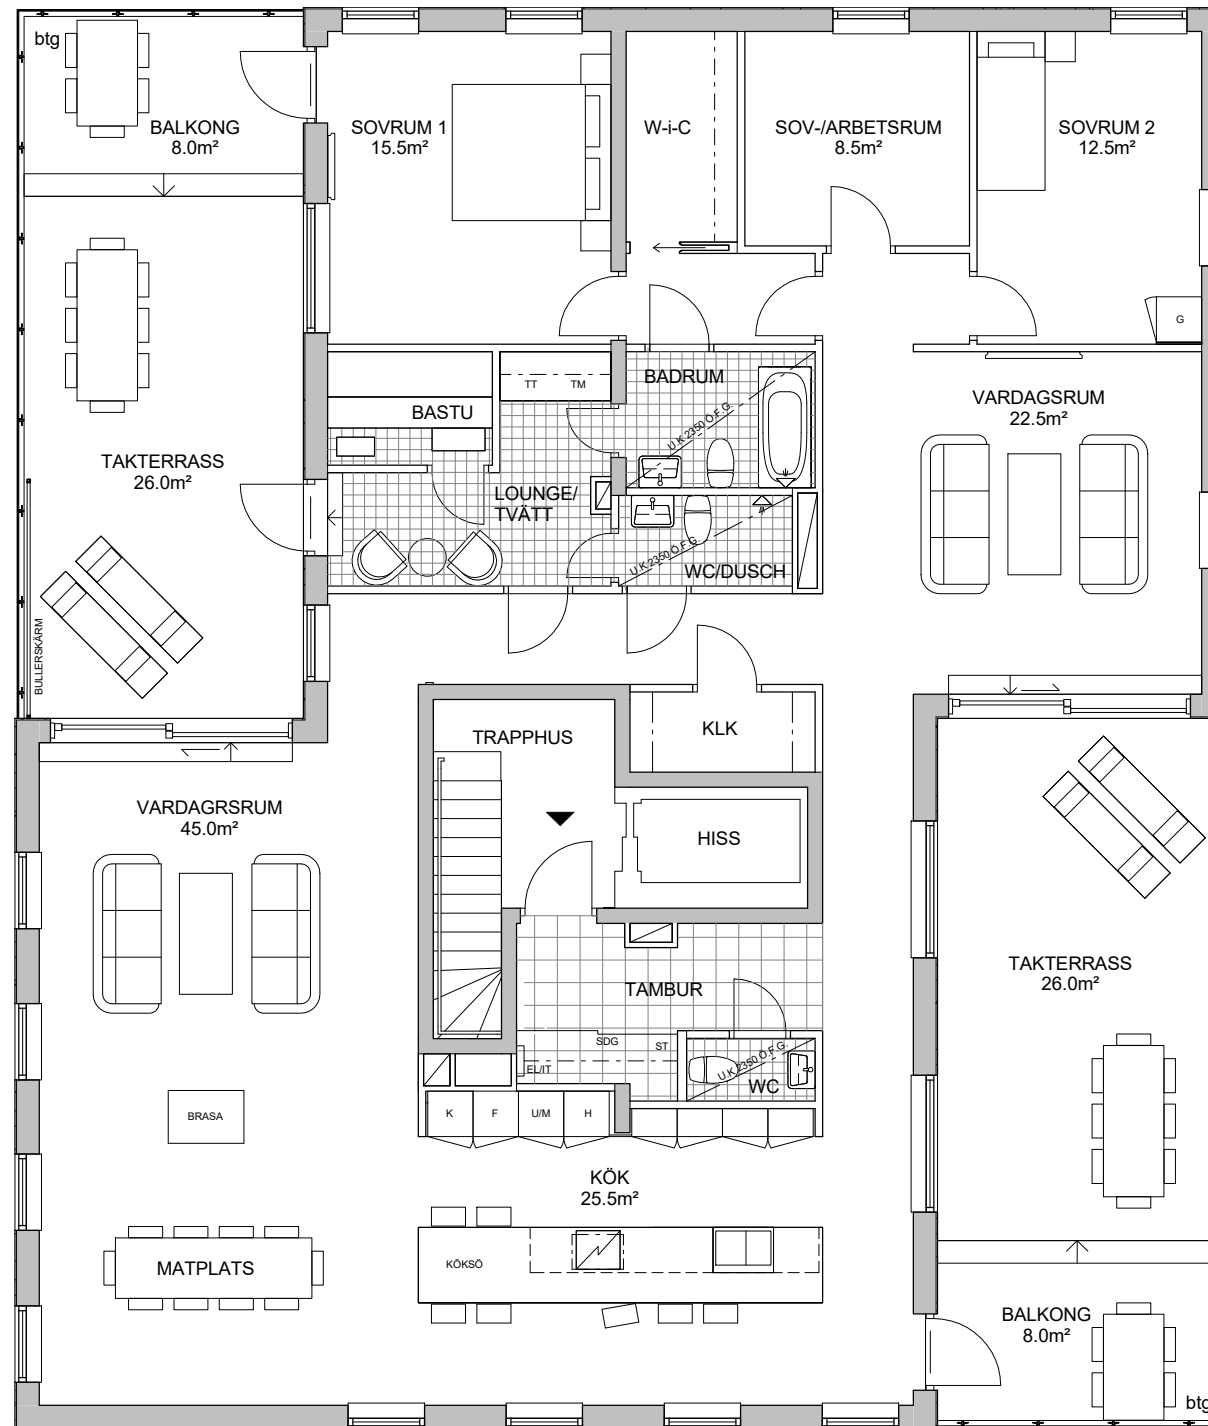

ABACUS

RESERVATION FÖR EVENTUELLA ÄVVIKELSER
Datum: 2018-04-10, Rev. datum



PENTHOUSE
5 RUM OCH KÖK
191,0 m² + 2 takterrasser à 26m²

LGH: G-1301, H-1301



HUS G & H
PLAN 13

FÖRKLARINGAR

- SDG Skjutdörrsgarderob
- G Garderob
- ST Städskåp
- H Högskåp
- TT Torktumlare
- TM Tvättmaskin
- KM Kombimaskin
- K/F Kyl/frys
- K Kylskåp
- F Frysskåp
- DM Diskmaskin
- U/M Ugn/Mikro
- ☑ Häll
- ☐ Badkar
- W-i-C Walk-in-Closet
- - - Kapphylla
- EL/IT Elcentral/IT
- btg Betong
- bpl Betongplattor
- ☐ Schakt, vent/rör
- ☐ Innervägg
- ▬ Betongvägg

Klinker på golv i tambur, lounge och våtrum,
övriga rum parkett.
Invändig takhöjd 2600mm,
om ej annat anges.
Fönsterbröstningshöjd 600mm,
om ej annat anges.

SKALA 1:100 (A3)

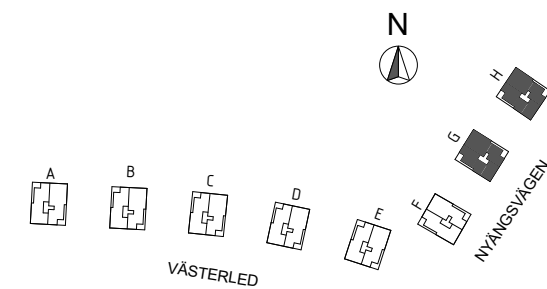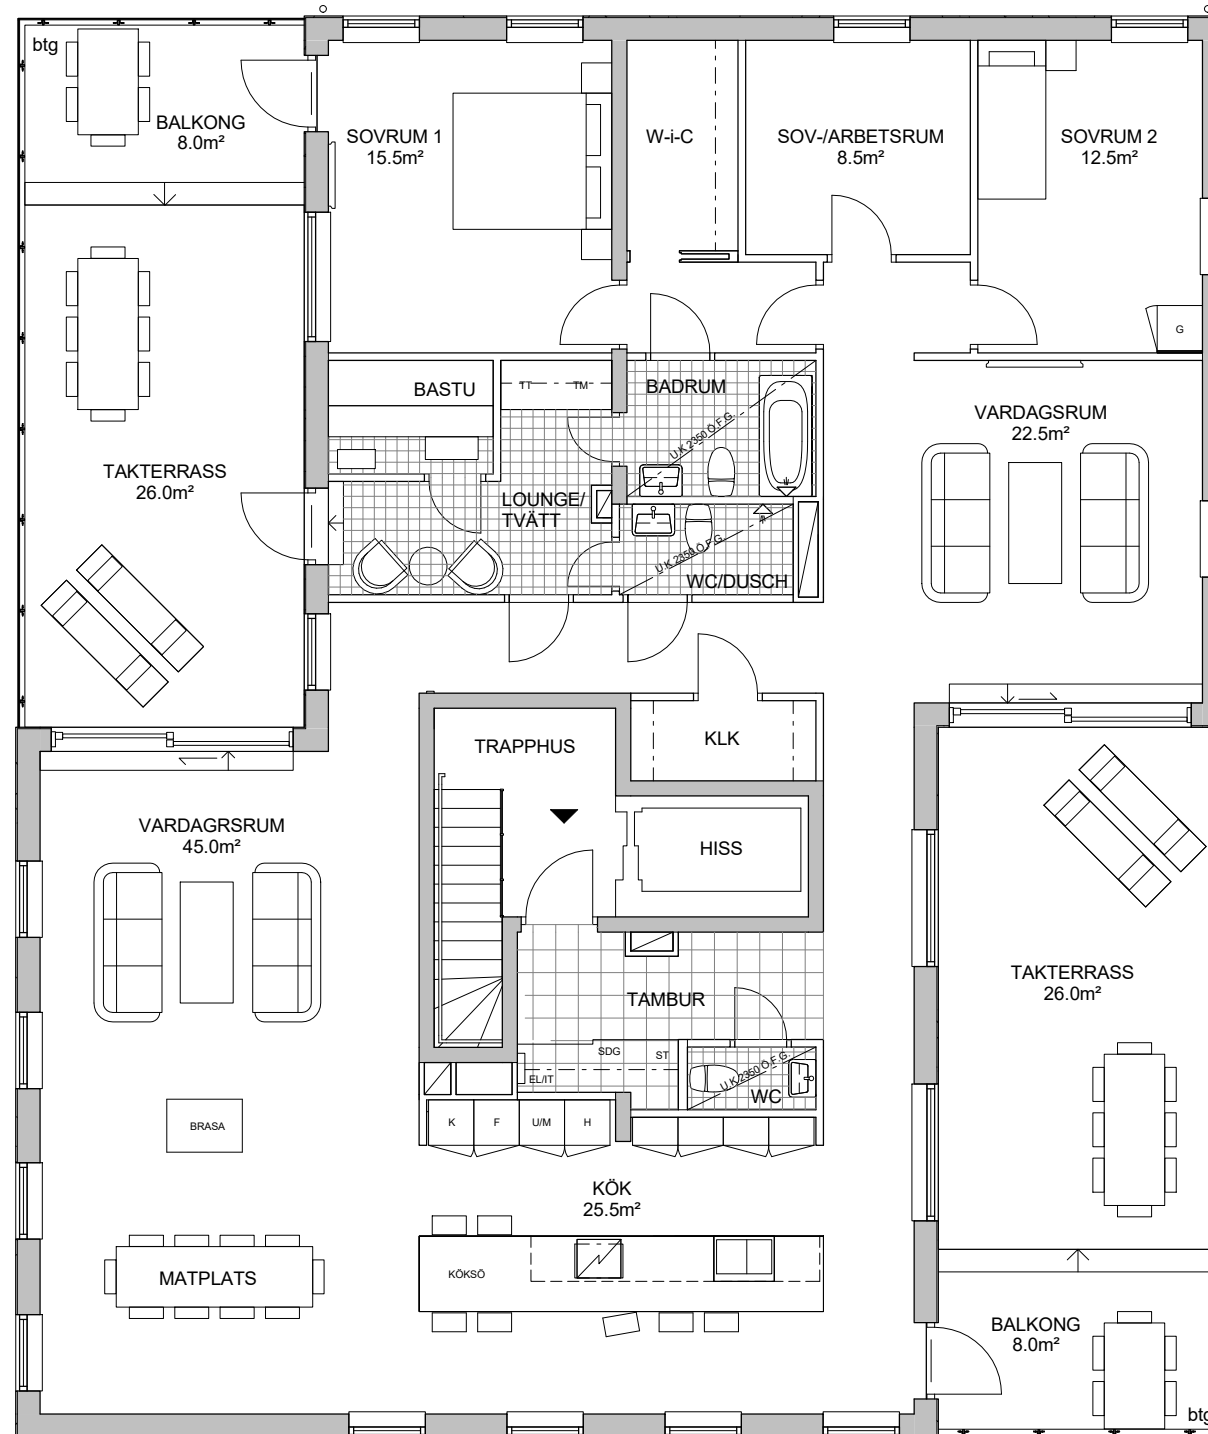

ABACUS

RESERVATION FÖR EVENTUELLA AVVIKELSER
Datum: 2018-04-10, Rev. datum